

514 Neubau Mehrfamilienhaus
Im Hägeler 7, 8910 Affoltern a/A

Baueingabe Grundriss 2.Vollgeschoss (1.OG)

Neukom Hiestand
Architekten ETH FH SIA
Staubstrasse 15
8038 Zürich

copyright
Firmenmitglied SIA

Der Grundeigentümer
Kat. Nr. 562:

Affoltern am Albis,
Hans Martin Fritz und Hiltrud (-Hammes)
Im Hägeler 7
8910 Affoltern am Albis

Der Bauherr:

Zürich,
Jantos Immobilien AG
Claridenstrasse 34
8002 Zürich

Der Architekt:

Zürich,
Neukom-Hiestand
Architekten ETH FH SIA
Staubstrasse 15
8038 Zürich



Legende

Abbruch

Ausgangspunkte (z.T. ausserhalb Plan):

Nr.	X	Y	H
100239	2676059.636	1236610.088	501.302
100102	2676098.877	1236653.397	508.650
180591	2676033.672	1236661.926	503.244

Plan-Nr. : 514-B-023
Massstab : 1:100
Datum : 20.05.2019
Format : 75 x 60
Gezeichnet : ma
Rev. Datum :

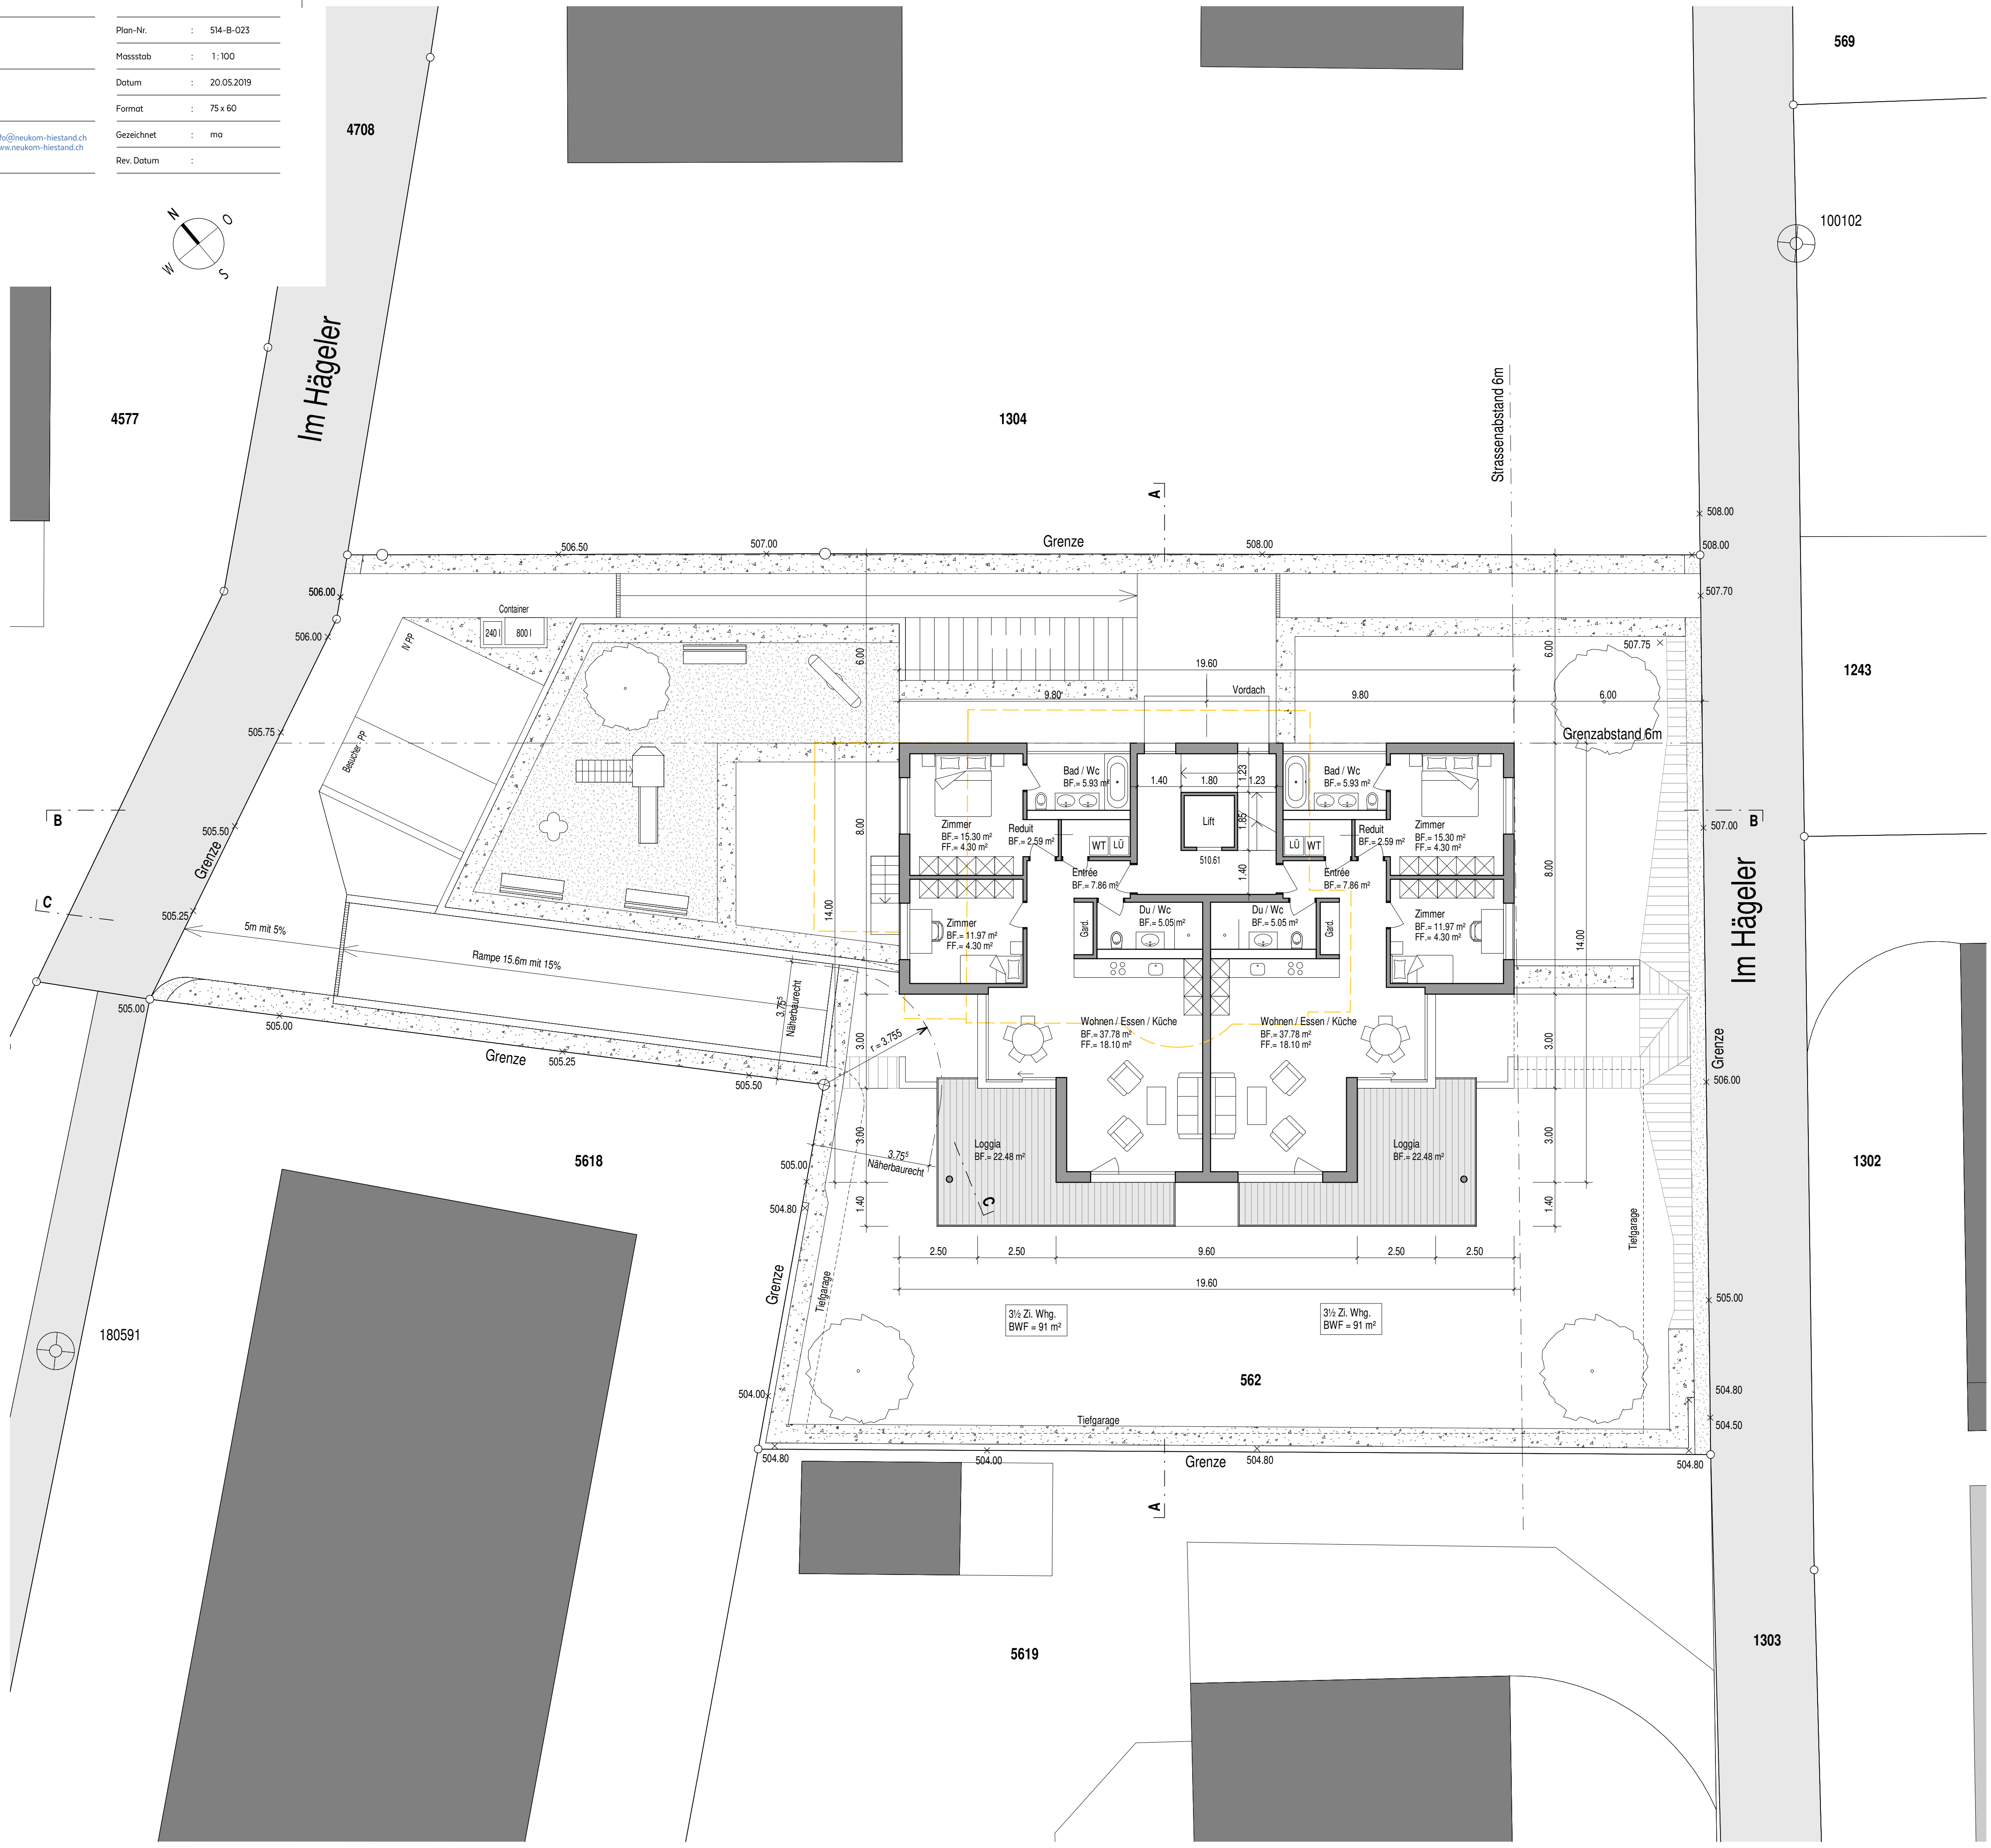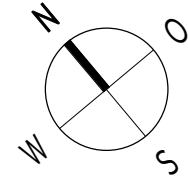

Im Hägeler

4577

4708

1304

569

100102

1243

1302

180591

5618

562

5619

1303