

514 Neubau Mehrfamilienhaus  
Im Hägeler 7, 8910 Affoltern a/A

Baueingabe Grundriss 2.Vollgeschoss (1.OG)

Neukom Hiestand  
Architekten ETH FH SIA  
Staubstrasse 15  
8038 Zürich

copyright  
Firmenmitglied SIA

Der Grundeigentümer  
Kat. Nr. 562:

Affoltern am Albis, .....  
Hans Martin Fritz und Hiltrud (-Hammes)  
Im Hägeler 7  
8910 Affoltern am Albis

Der Bauherr:

Zürich, .....  
Jantos Immobilien AG  
Claridenstrasse 34  
8002 Zürich

Der Architekt:

Zürich, .....  
Neukom-Hiestand  
Architekten ETH FH SIA  
Staubstrasse 15  
8038 Zürich



Legende

Abbruch

Ausgangspunkte (z.T. ausserhalb Plan):

Nr.	X	Y	H
100239	2676059.636	1236610.088	501.302
100102	2676098.877	1236653.397	508.650
180591	2676033.672	1236661.926	503.244

Plan-Nr. : 514-B-023  
Massstab : 1:100  
Datum : 20.05.2019  
Format : 75 x 60  
Gezeichnet : ma  
Rev. Datum :

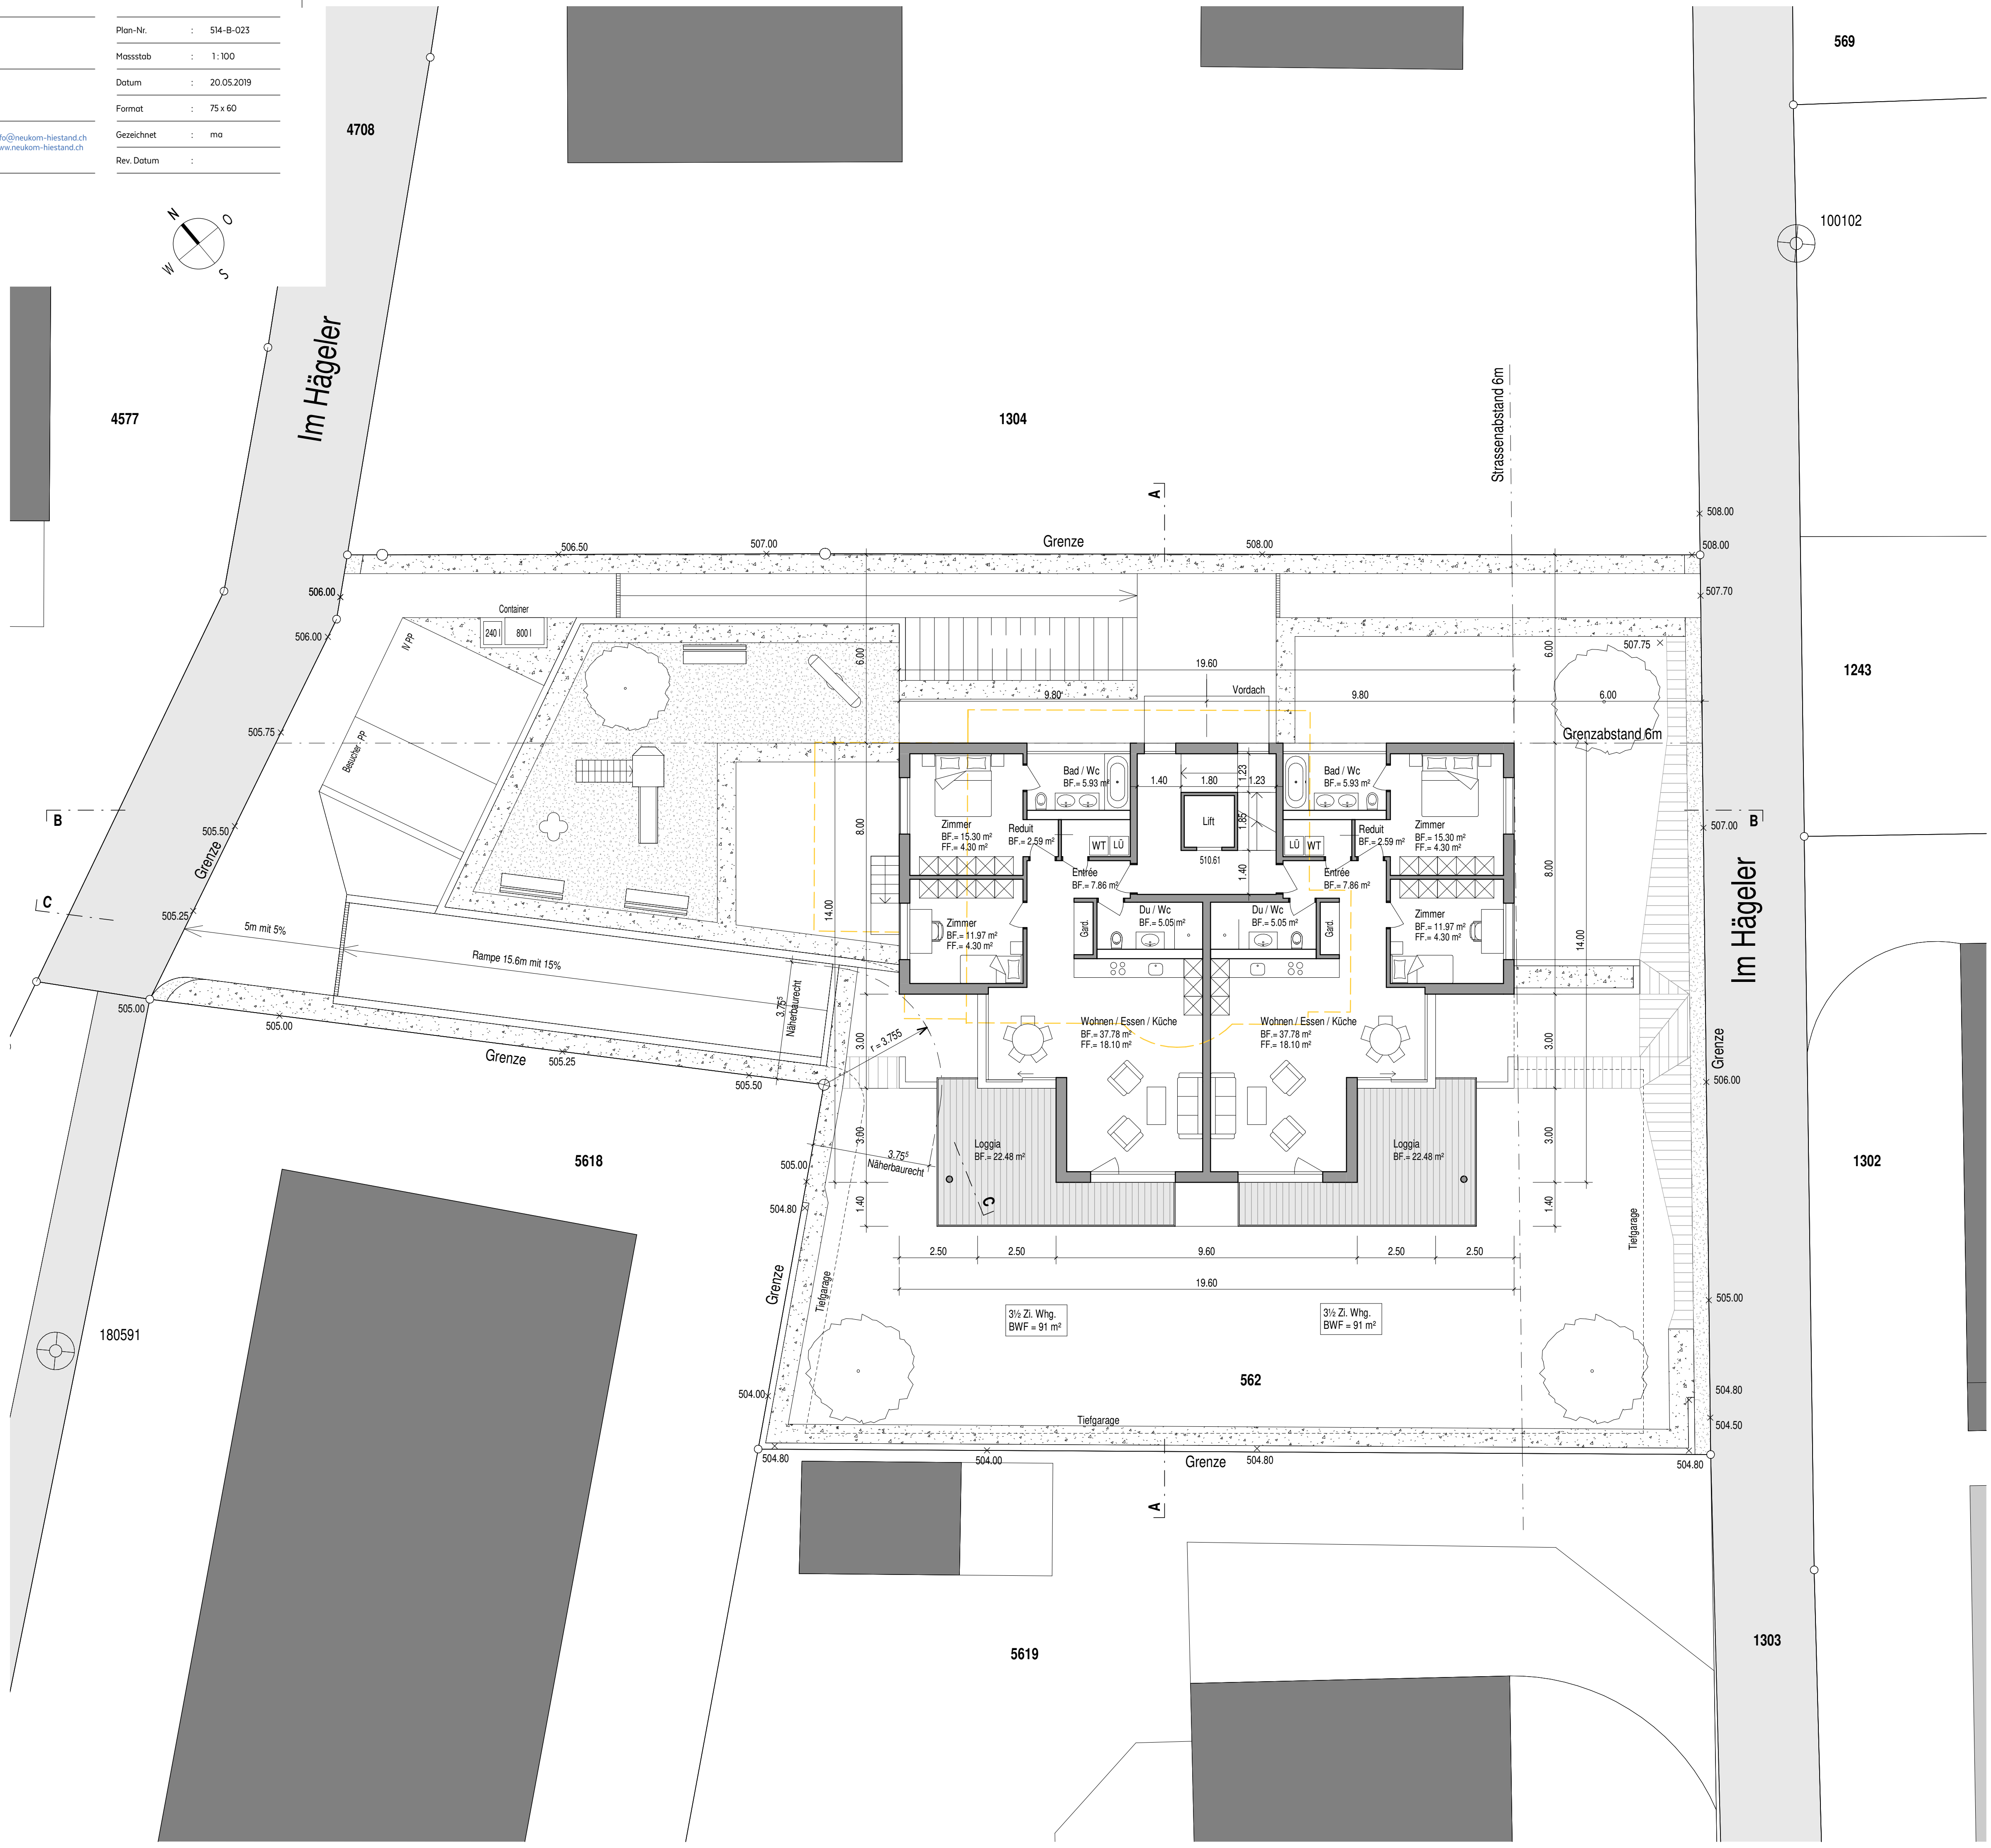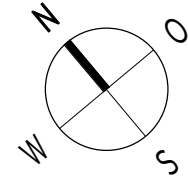

4577

Im Hägeler

4708

1304

Grenze

Strassenabstand 6m

569

100102

1243

Grenzabstand 6m

Im Hägeler

1302

5618

180591

3/4 Zi. Whg.  
BWF = 91 m<sup>2</sup>

562

5619

1303