514 Neubau Mehrfamilienhaus
Im Hägeler 7, 8910 Affoltern a/A

Baueingabe Grundriss 2.Untergeschoss (TG)
Tiefgarage

Plan-Nr.	:	514-B-020
Massstab	:	1:100
Datum	:	20.05.2019
Format	:	75 x 60
Gezeichnet	:	ma
Rev. Datum	:	

Neukom Hiestand
Architekten ETH FH SIA
Staubstrasse 15
8038 Zürich
T 044 383 09 77
F 044 383 45 94
info@neukom-hiestand.ch
www.neukom-hiestand.ch

copyright
Firmenmitglied SIA

Der Grundeigentümer Kat. Nr. 562: Affoltern am Albis, ...

Hans Martin Fritz und Hiltrud (-Hammes)
Im Hägeler 7
8910 Affoltern am Albis

Der Bauherr: Zürich, ...

Jantas Immobilien AG
Claridenstrasse 34
8002 Zürich

Der Architekt: Zürich, ...

Neukom-Hiestand
Architekten ETH FH SIA
Staubstrasse 15
8038 Zürich

Legende

Abbruch

Ausgangspunkte (z.T. ausserhalb Plan):
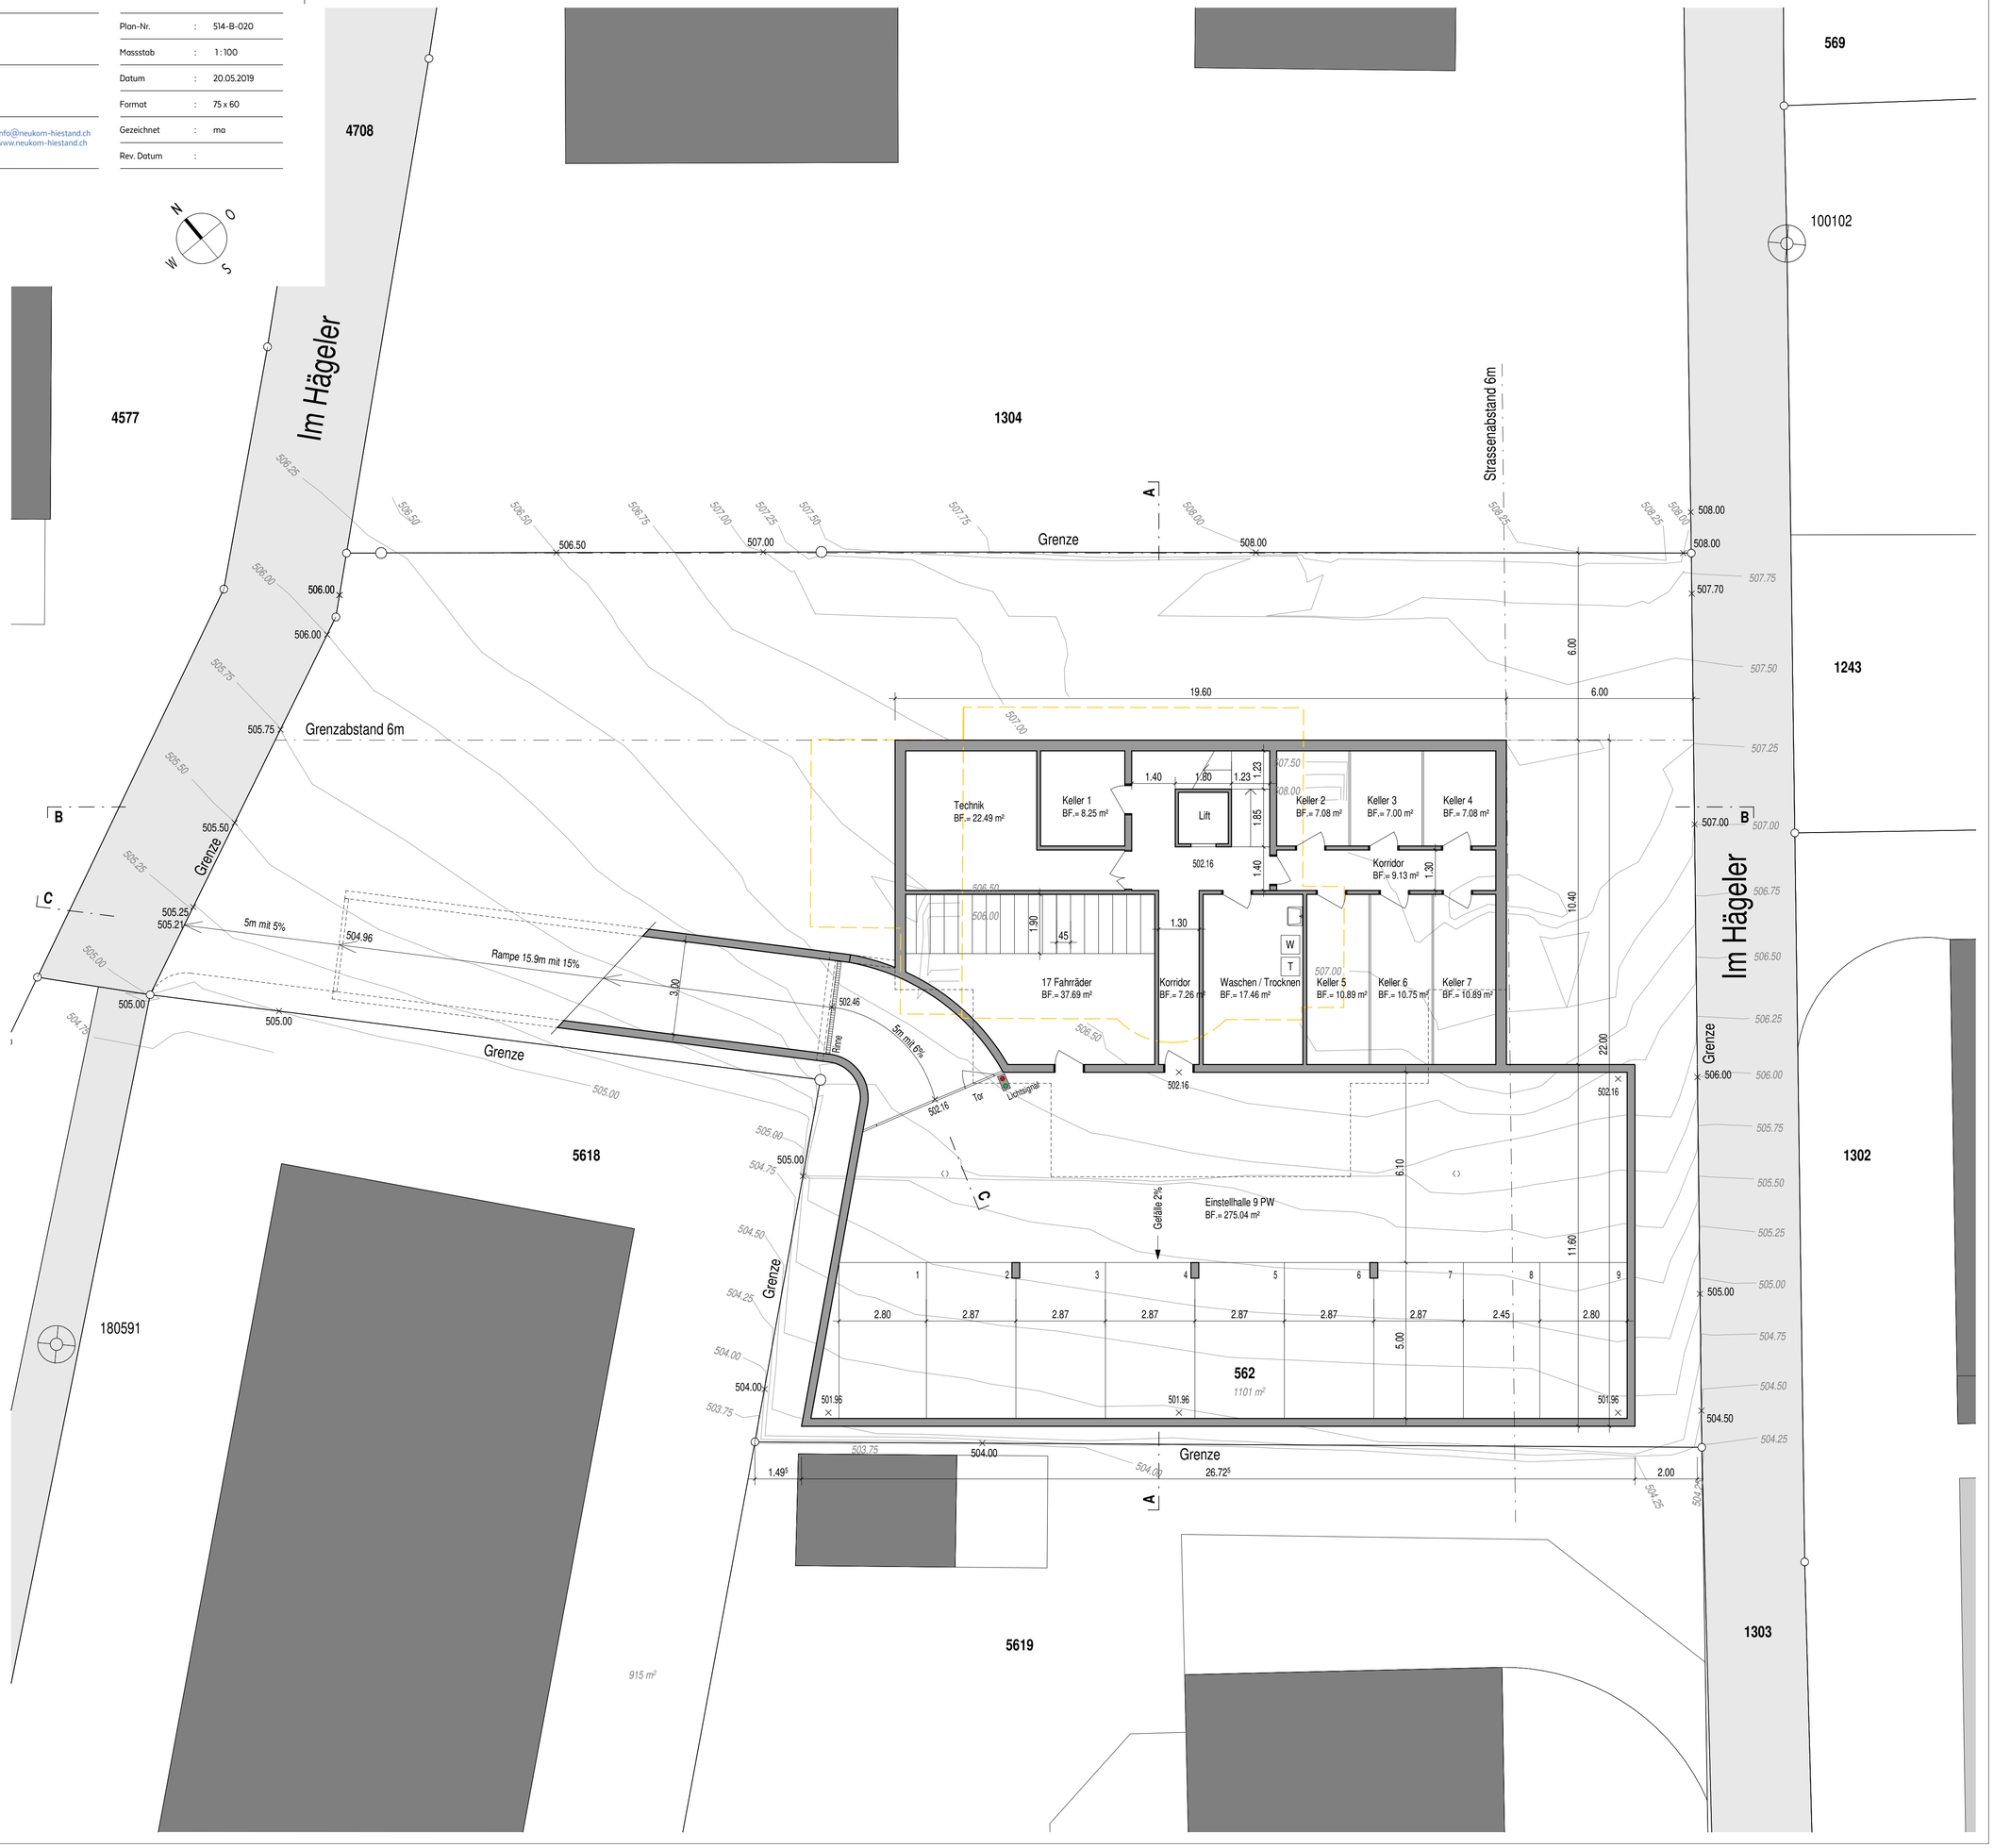
Nr.	X	Y	H
100239	2676059.636	1236610.088	501.302
100102	2676098.877	1236653.397	508.650
180591	2676033.672	1236661.926	503.244