

copyright  
Firmenmitglied SIA

Der Grundeigentümer  
Kat. Nr. 562:  
Hans Martin Fritz und Hiltrud (-Hammes)  
Im Högeler 7  
8910 Affoltern am Albis


Der Bauherr:  
Zürich,  
Jantas Immobilien AG  
Clairdenstrasse 34  
8002 Zürich

Der Architekt:  
Zürich,  
Neukom-Hiestand  
Architekten ETH FH SIA  
Staubstrasse 15  
8038 Zürich


Legende  
Abbruch

Ausgangspunkte (z.T. ausserhalb Plan):


Nr.	X	Y	H
100239	2676059.636	1236610.088	501.302
100102	2676098.877	1236653.397	508.650
180591	2676033.672	1236661.926	503.244

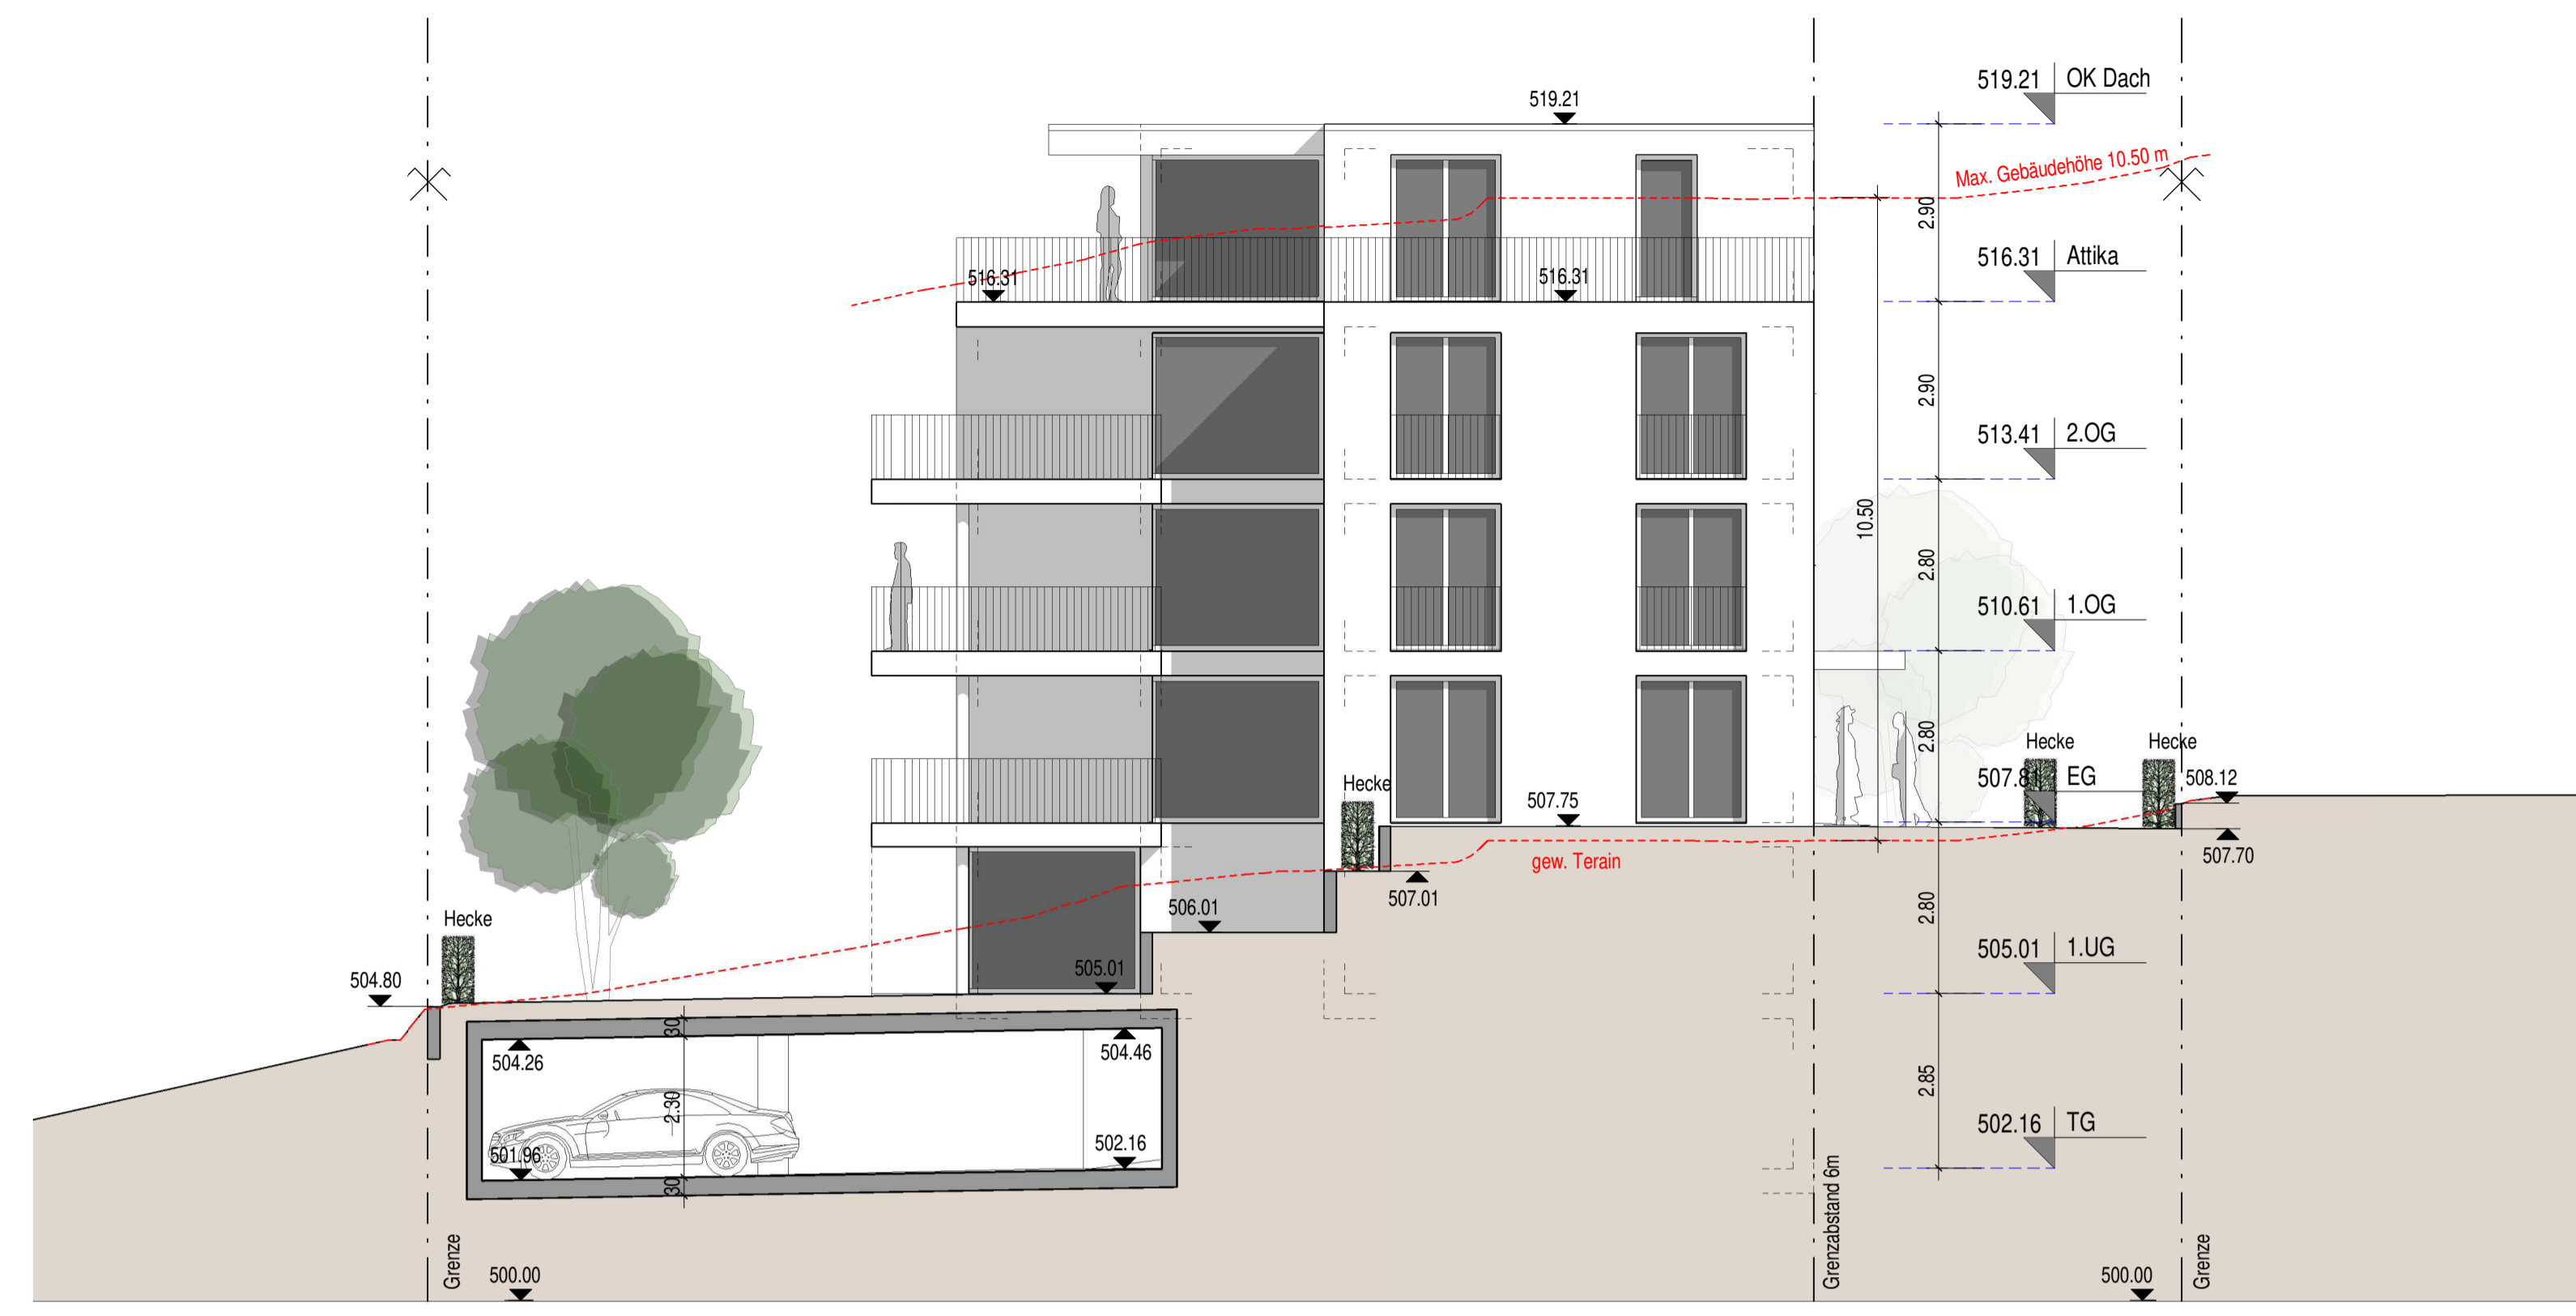

Südostfassade

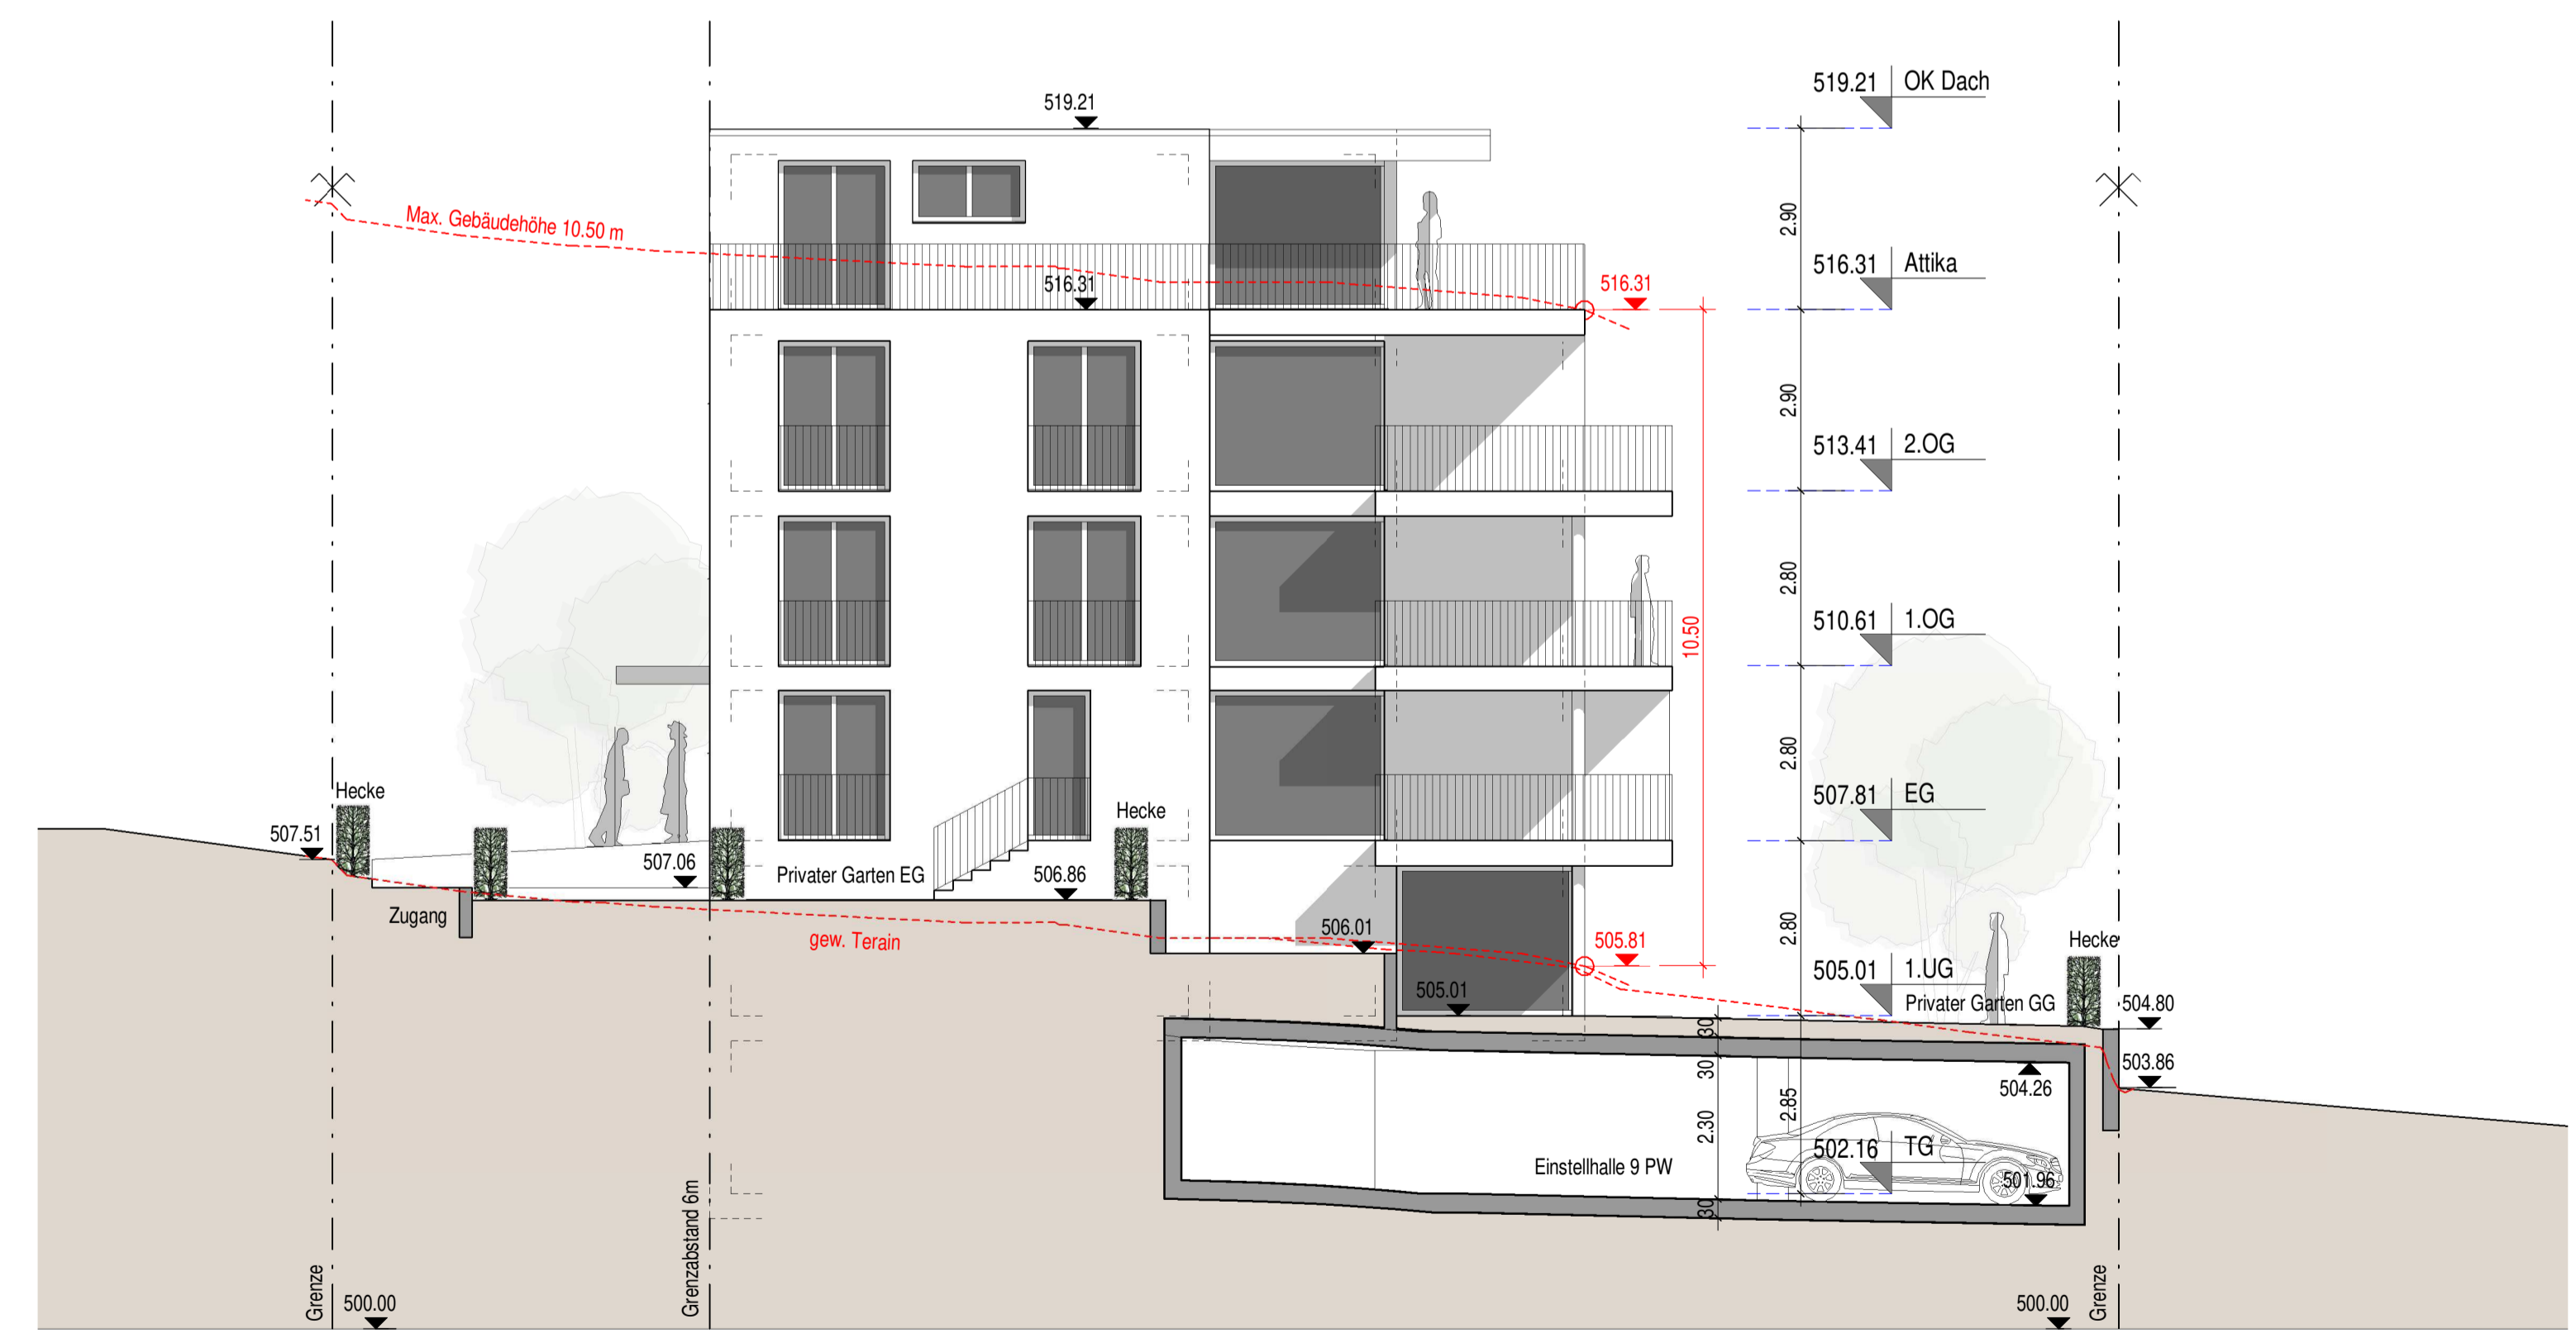

Nordwestfassade

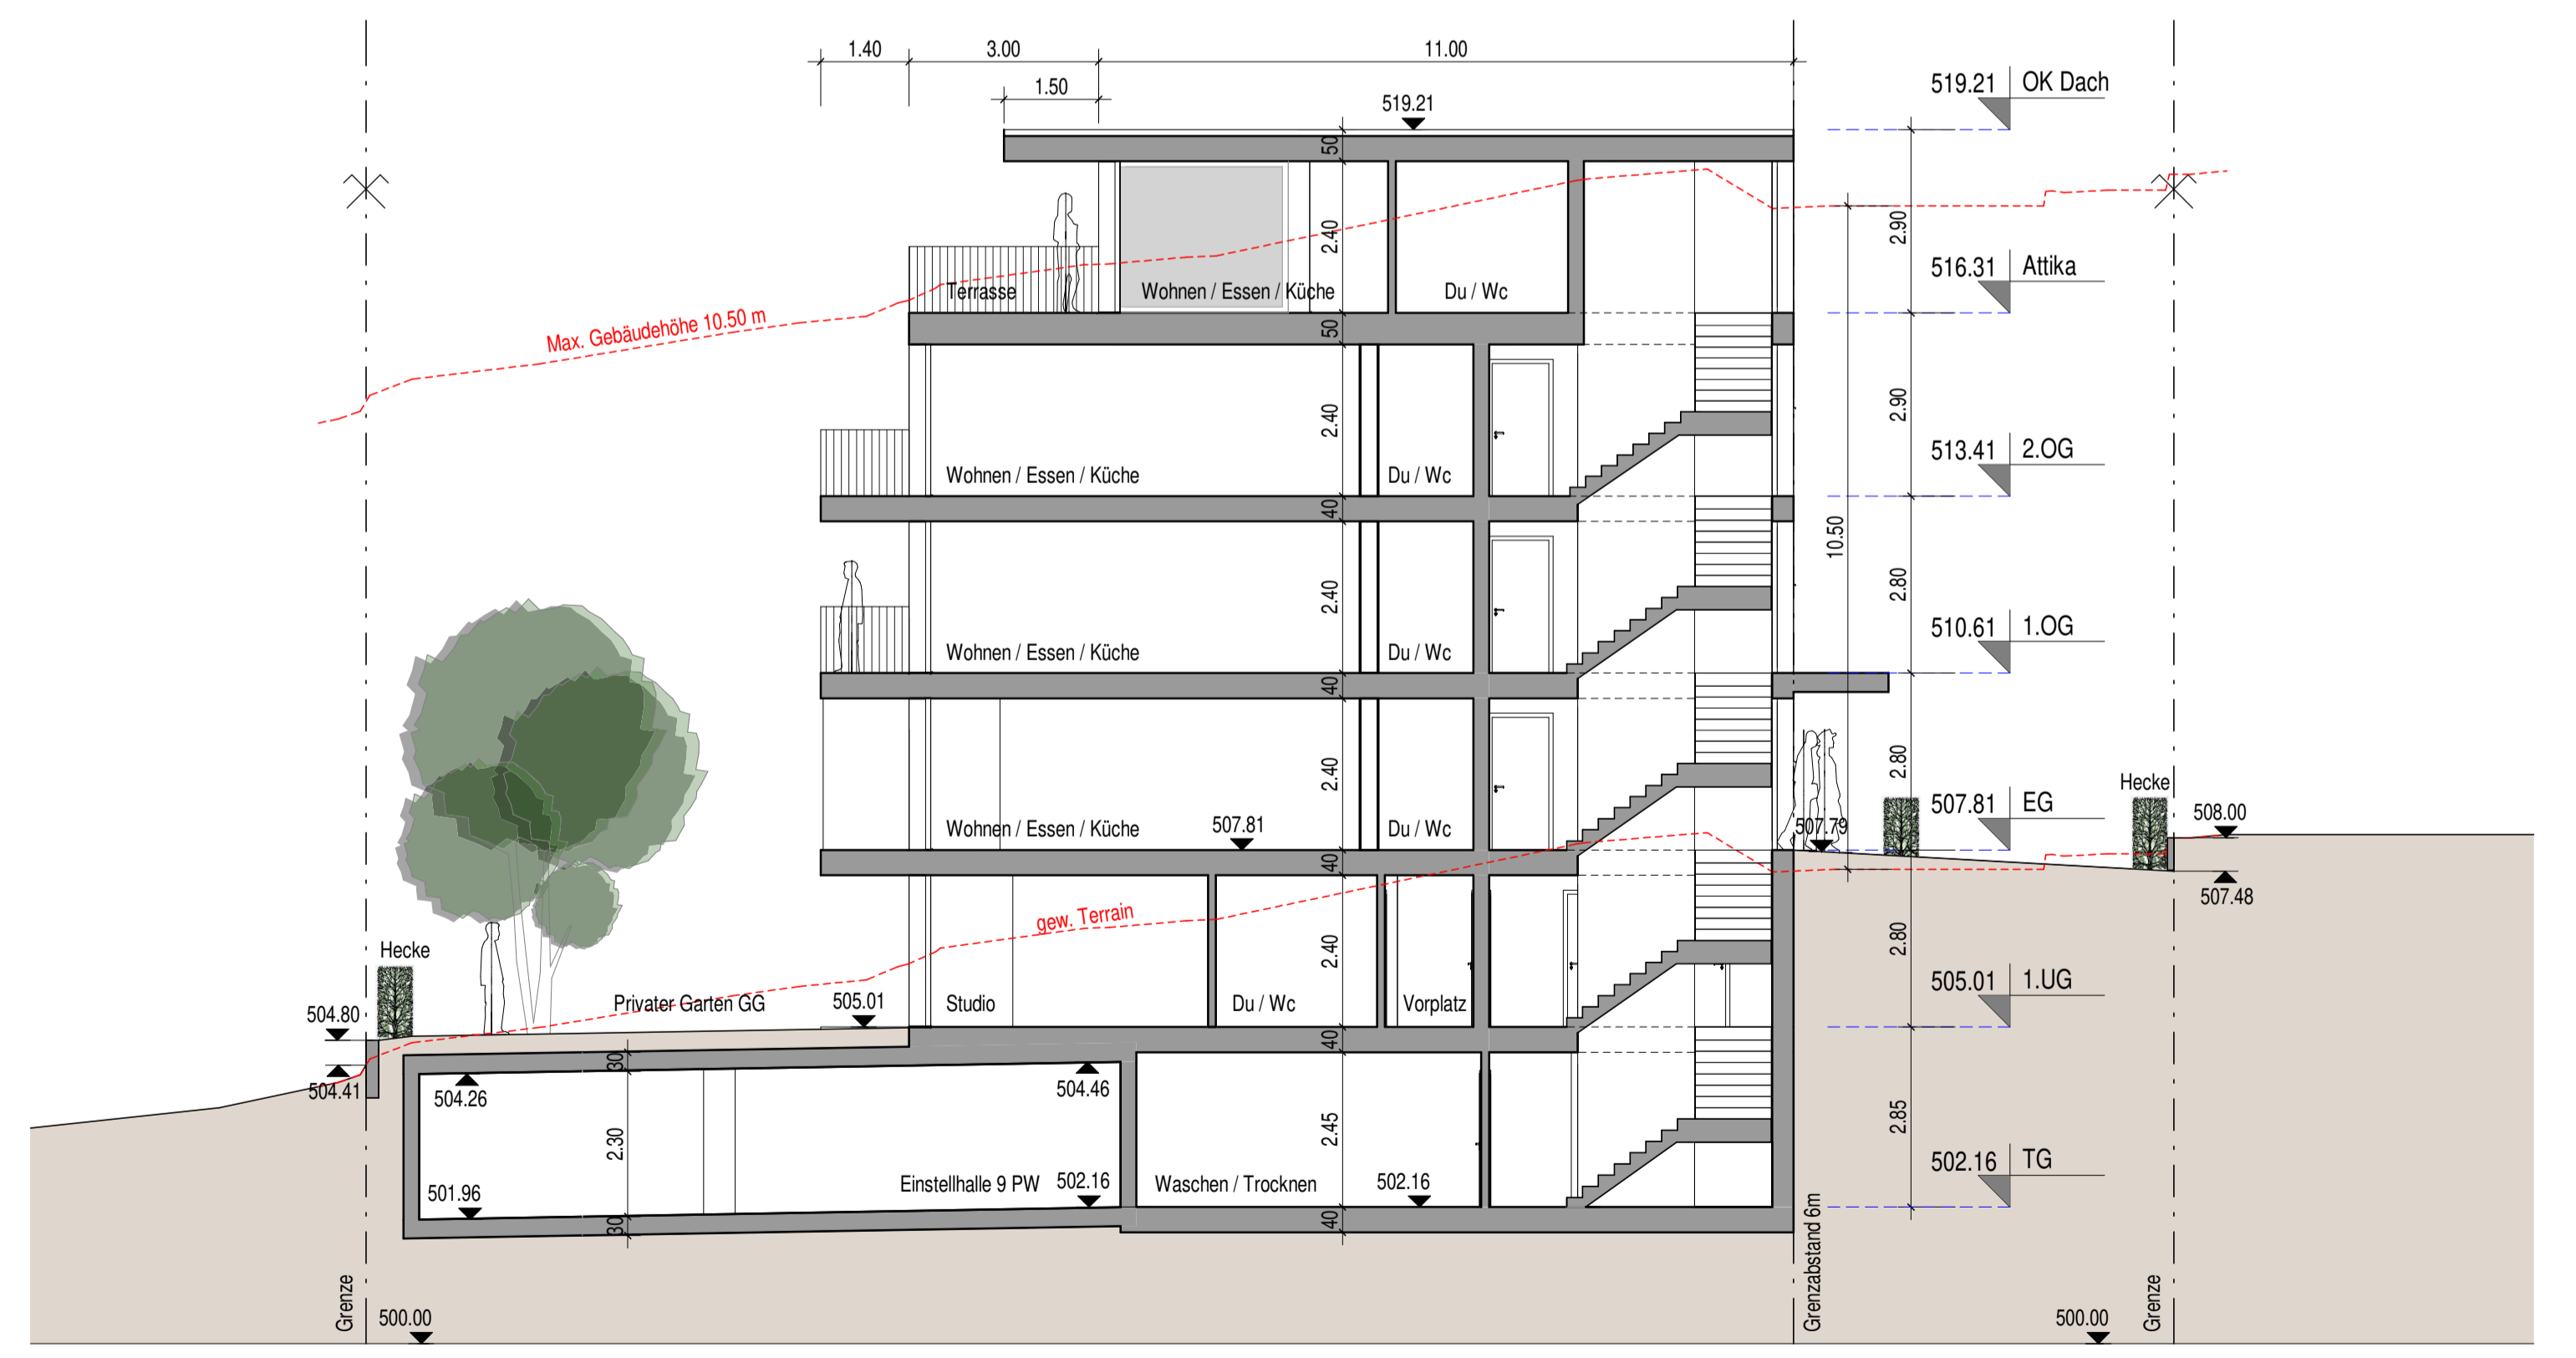

Schnitt A