

514 Neubau Mehrfamilienhaus
Im Hägeler 7, 8910 Affoltern a/A

Baueingabe Schnitt B, Schnitt C

Plan-Nr. : 514-B-052
 Massstab : 1:100
 Datum : 20.05.2019
 Format : 75 x 60
 Gezeichnet : mo
 Rev. Datum :

Neukom Hiestand
 Architekten ETH FH SIA
 Säulstrasse 15
 8038 Zürich

T 044 383 09 77
 F 044 383 45 94
 info@neukom-hiestand.ch
 www.neukom-hiestand.ch

copyright
 Firmenmitglied SIA

Der Grundeigentümer
 Kat. Nr. 562:
 Hans Martin Fritz und Hiltrud (-Hammes)
 Im Hägeler 7
 8910 Affoltern am Albis


Der Bauherr:
 Zürich,
 Jantas Immobilien AG
 Claridenstrasse 34
 8002 Zürich

Der Architekt:
 Zürich,
 Neukom-Hiestand
 Architekten ETH FH SIA
 Säulstrasse 15
 8038 Zürich


Legende
 Abbruch

Ausgangspunkte (z.T. ausserhalb Plan):

Nr.	X	Y	H
100239	2676059.636	1236610.088	501.302
100102	2676098.877	1236653.397	508.650
180591	2676033.672	1236661.926	503.244

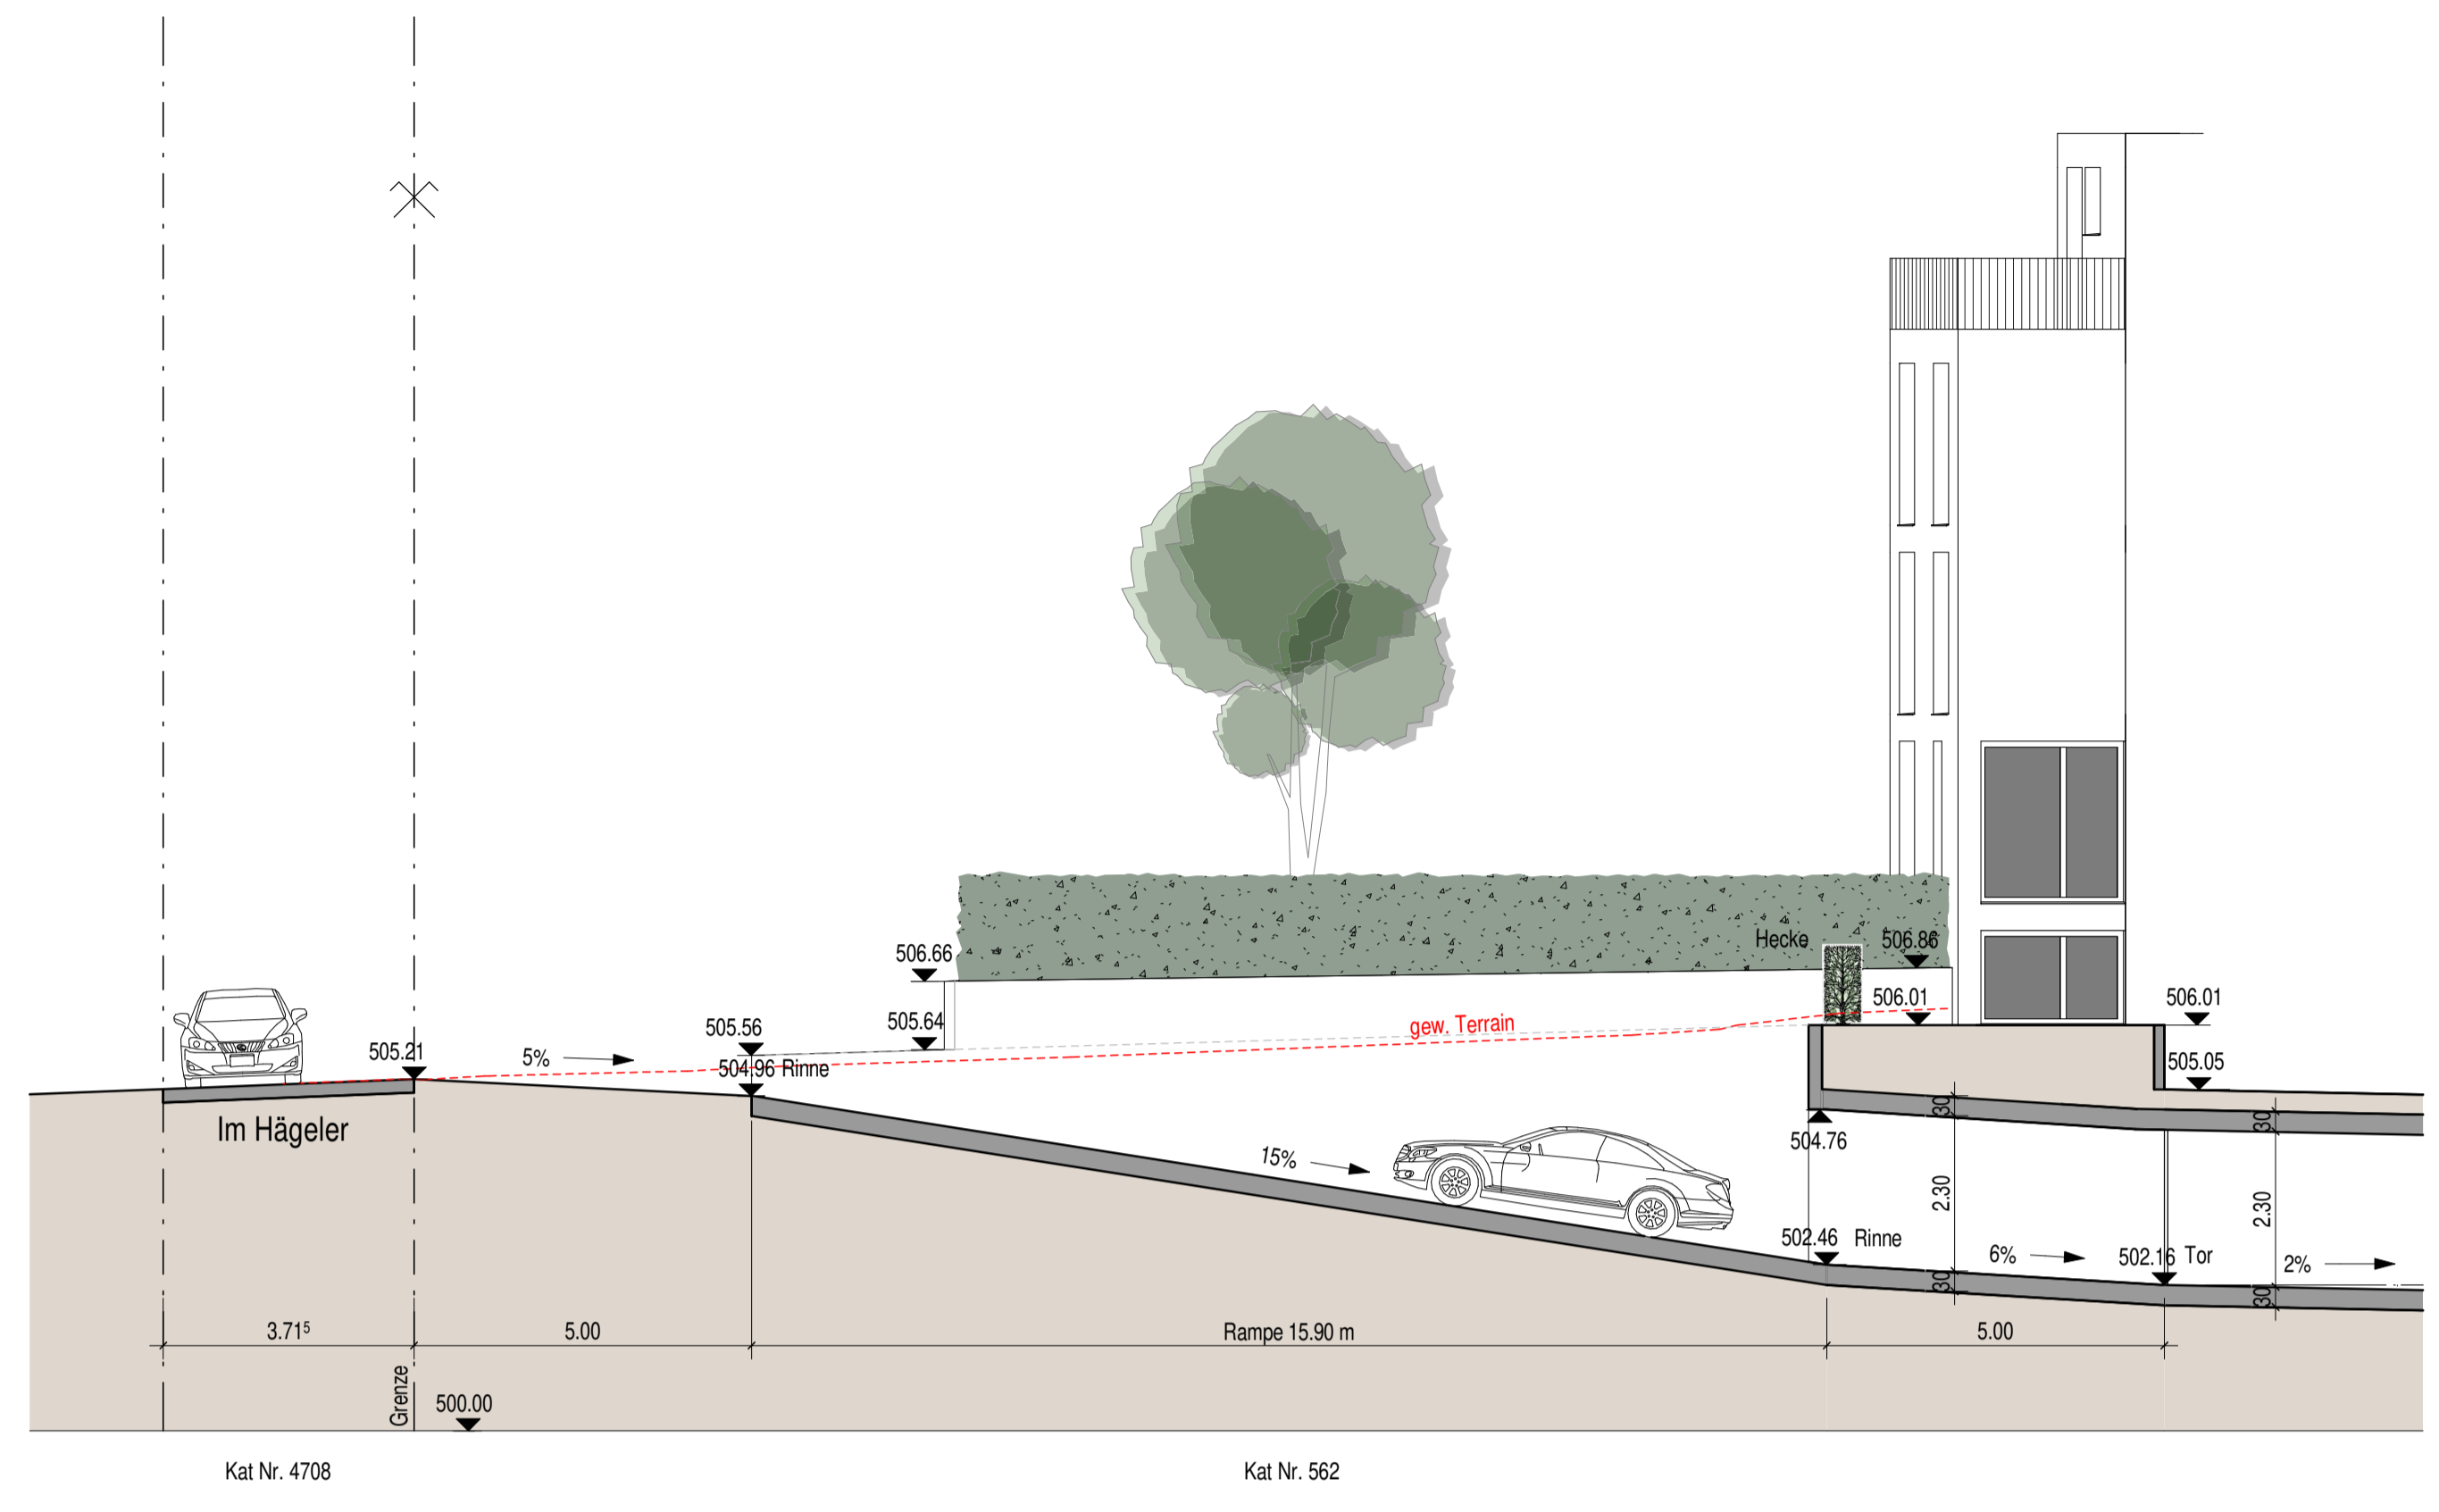

Schnitt C (Abwicklung)

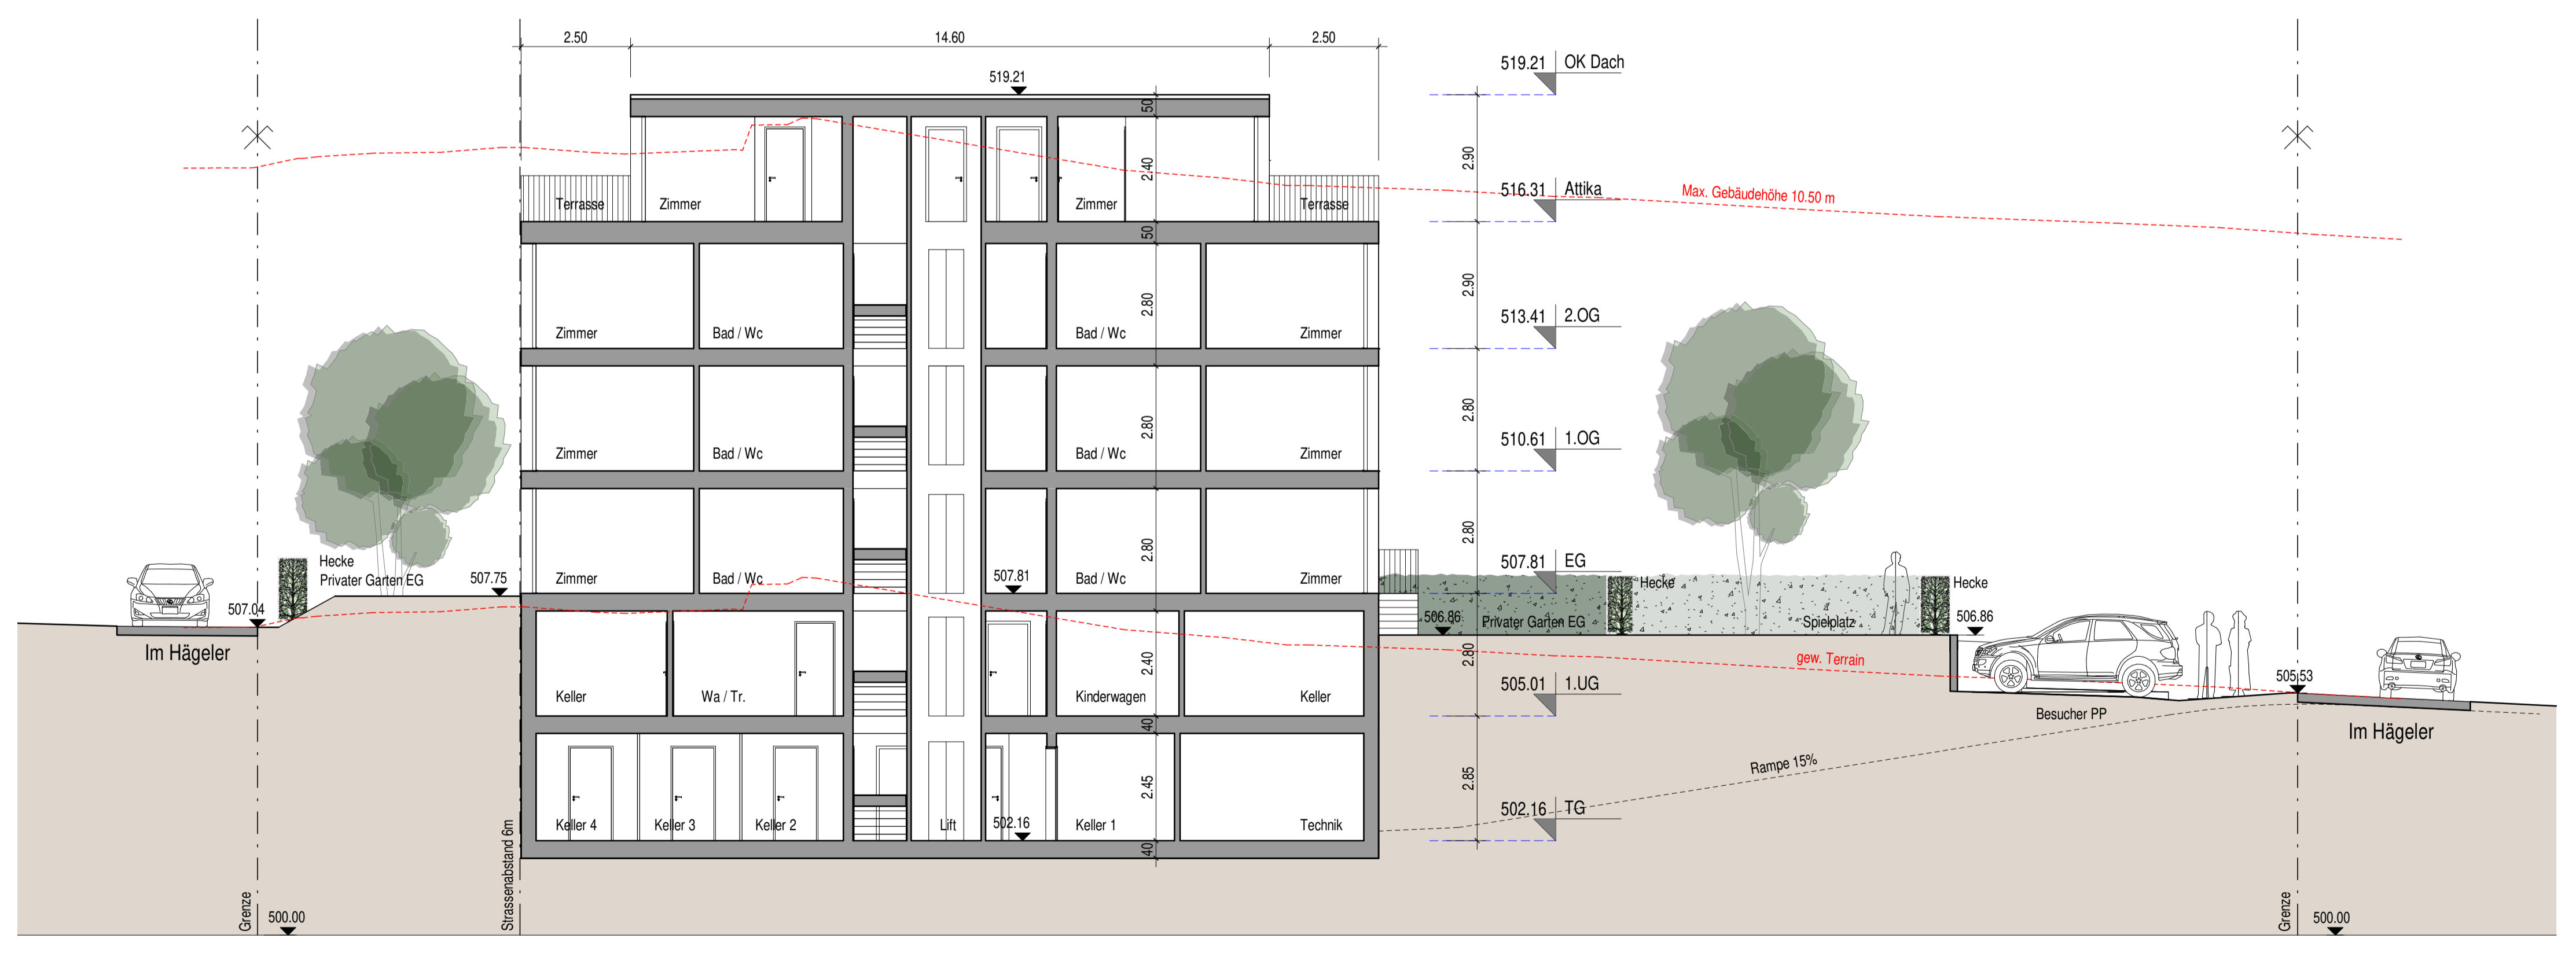

Kat Nr. 562

Schnitt B