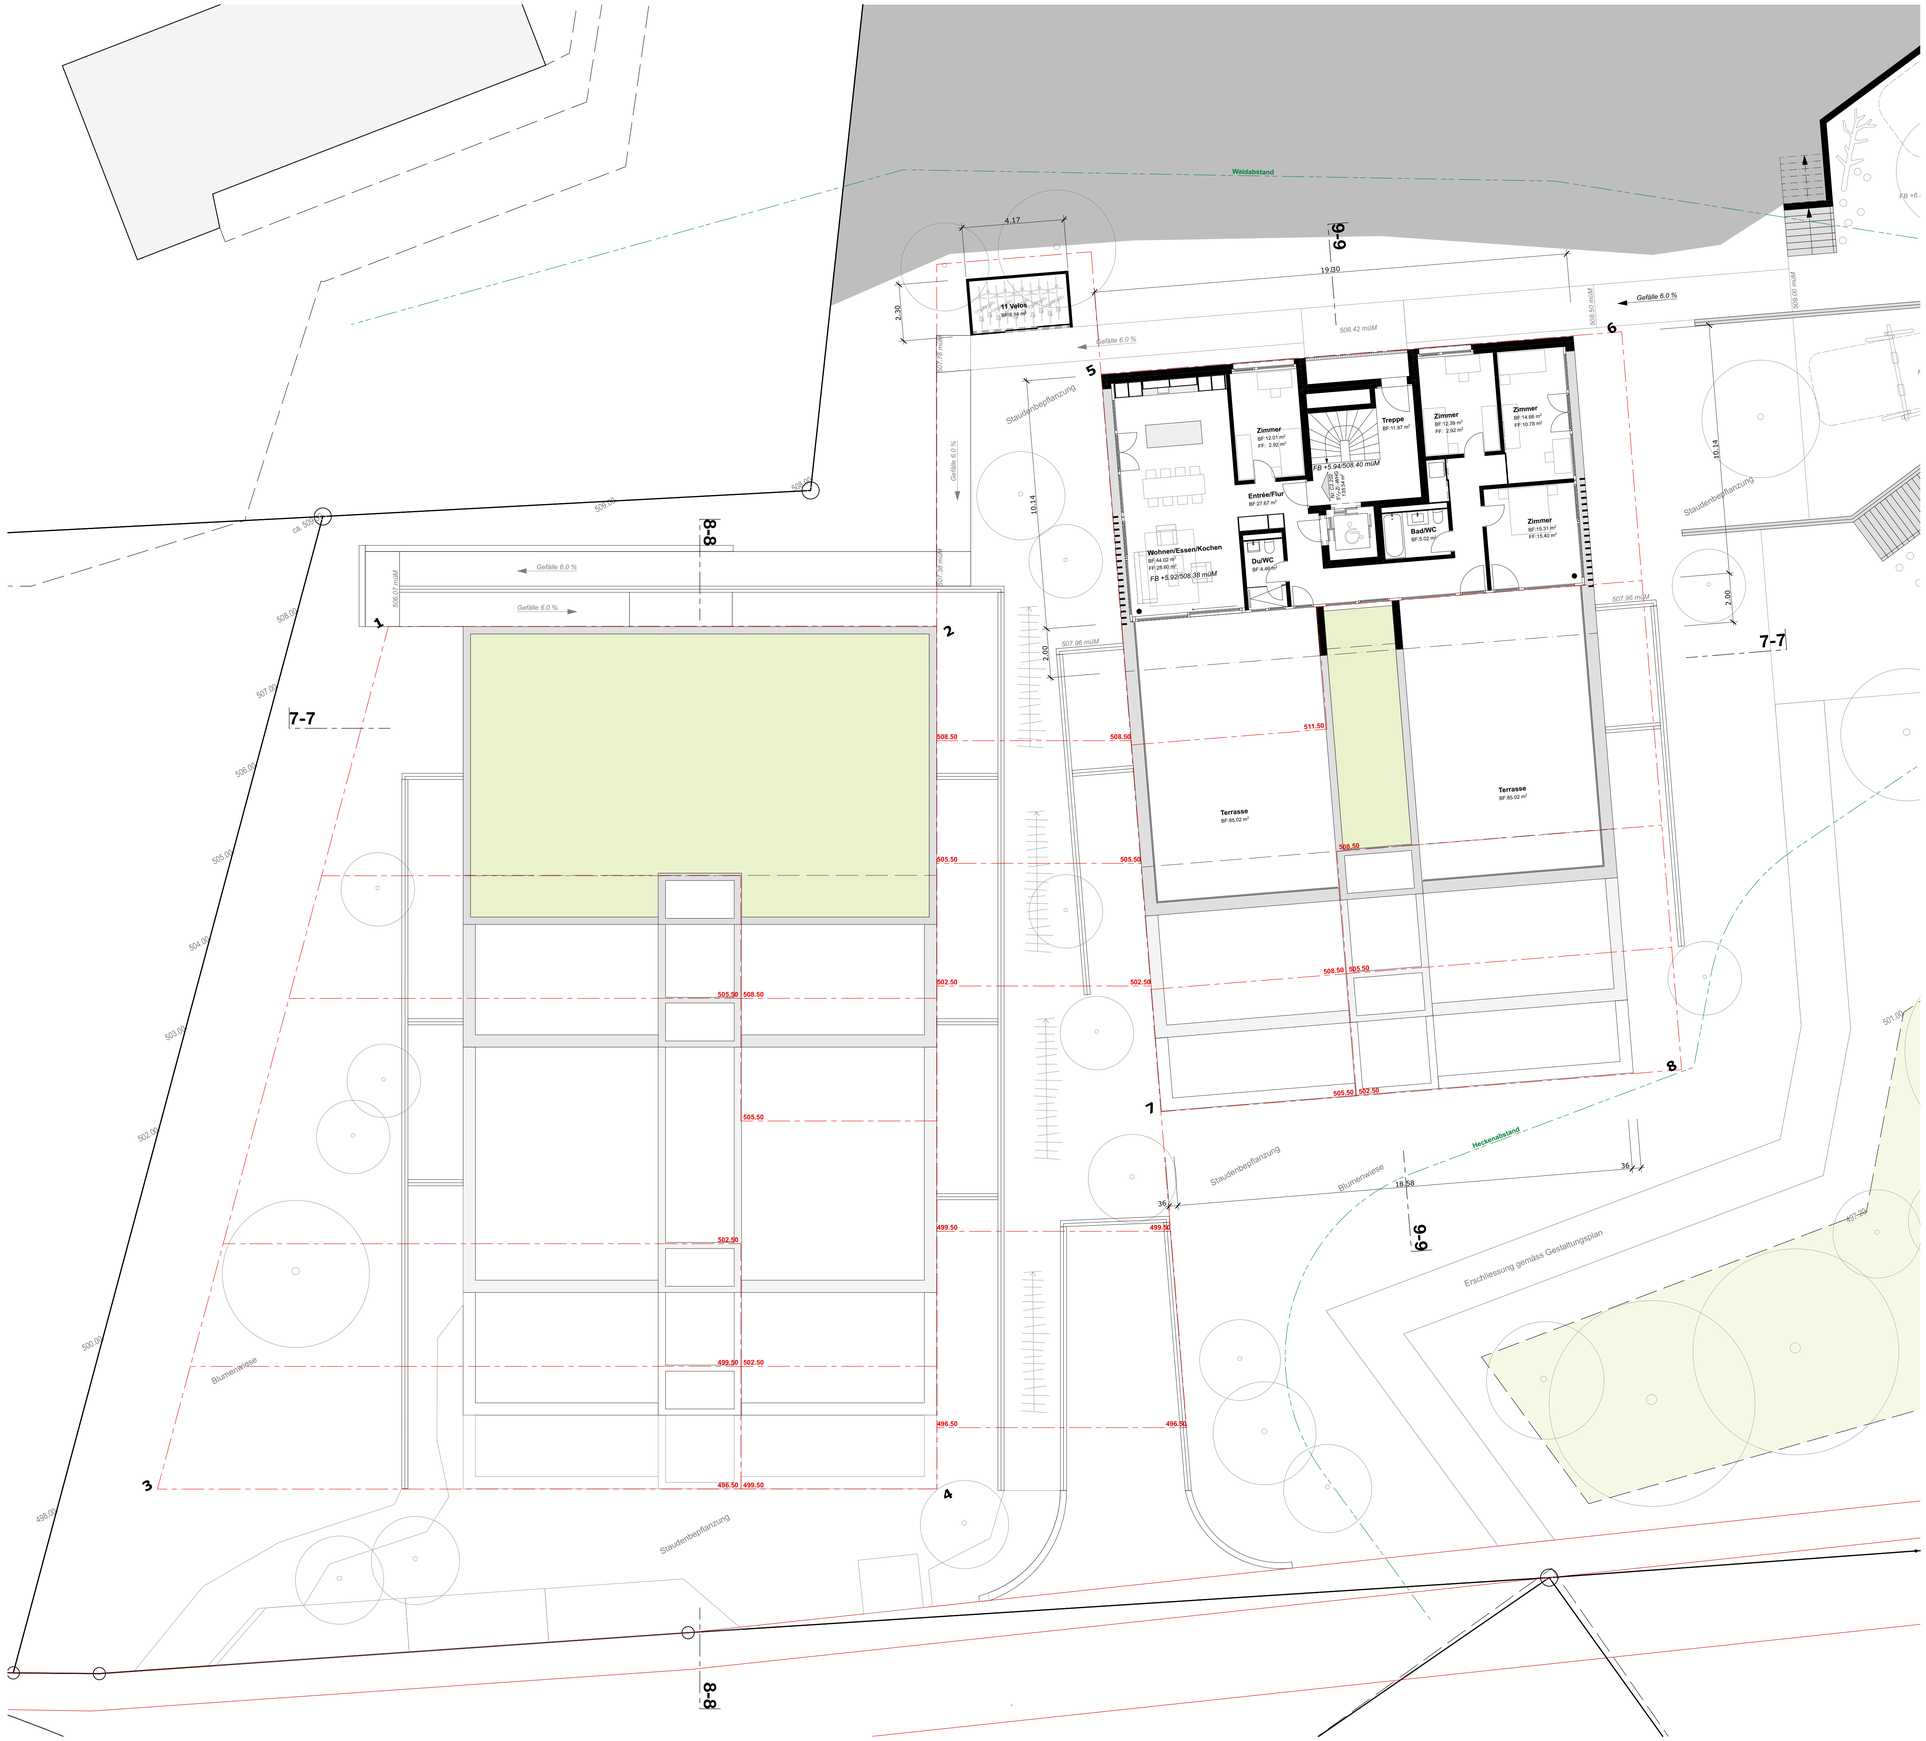

Am Wernlihang
Froburgstrasse, Allmendstrasse 4632 Trimbach

Baueingabe

318

Eingabepläne Baufeld C

Level 7: Dach C1, Attika C2

N

1:100

Haus A1+A2 = ±0.00 = 501.96 müM
Haus B1+B2 = ±0.00 = 490.96 müM
Haus C1 = ±0.00 = 499.46 müM
Haus C2 = ±0.00 = 502.46 müM
Haus D1+D2 = ±0.00 = 512.96 müM

DAT GEZ	REVIDIERT	GEZ	GEP	FORMAT	PLANNR.
16.04.21		WYM	LEG	105/75	318-122

Änderungsliste

INDEX	DAT	GEZ	ÄNDERUNG

Bauherr: Grundeigentümer: Architekt:

gabathuler+partner
architekten ag

Jaime AG
Clarienstrasse 34
8002 Zürich

Ammann Globalbau AG
Bachgasse 1
3652 Hilterfingen

bachtelstrasse 25
8400 winterthur
t 052 550 49 50
f 052 550 49 51

/Volumes/gpa_datenprojekte/318_Überbauung Am Wernlihang Trimbach/1-Zeichnungen-Plaene-Fotos/Archi/CAD/4-32-Baueingabe/318-Baueingabe.pln