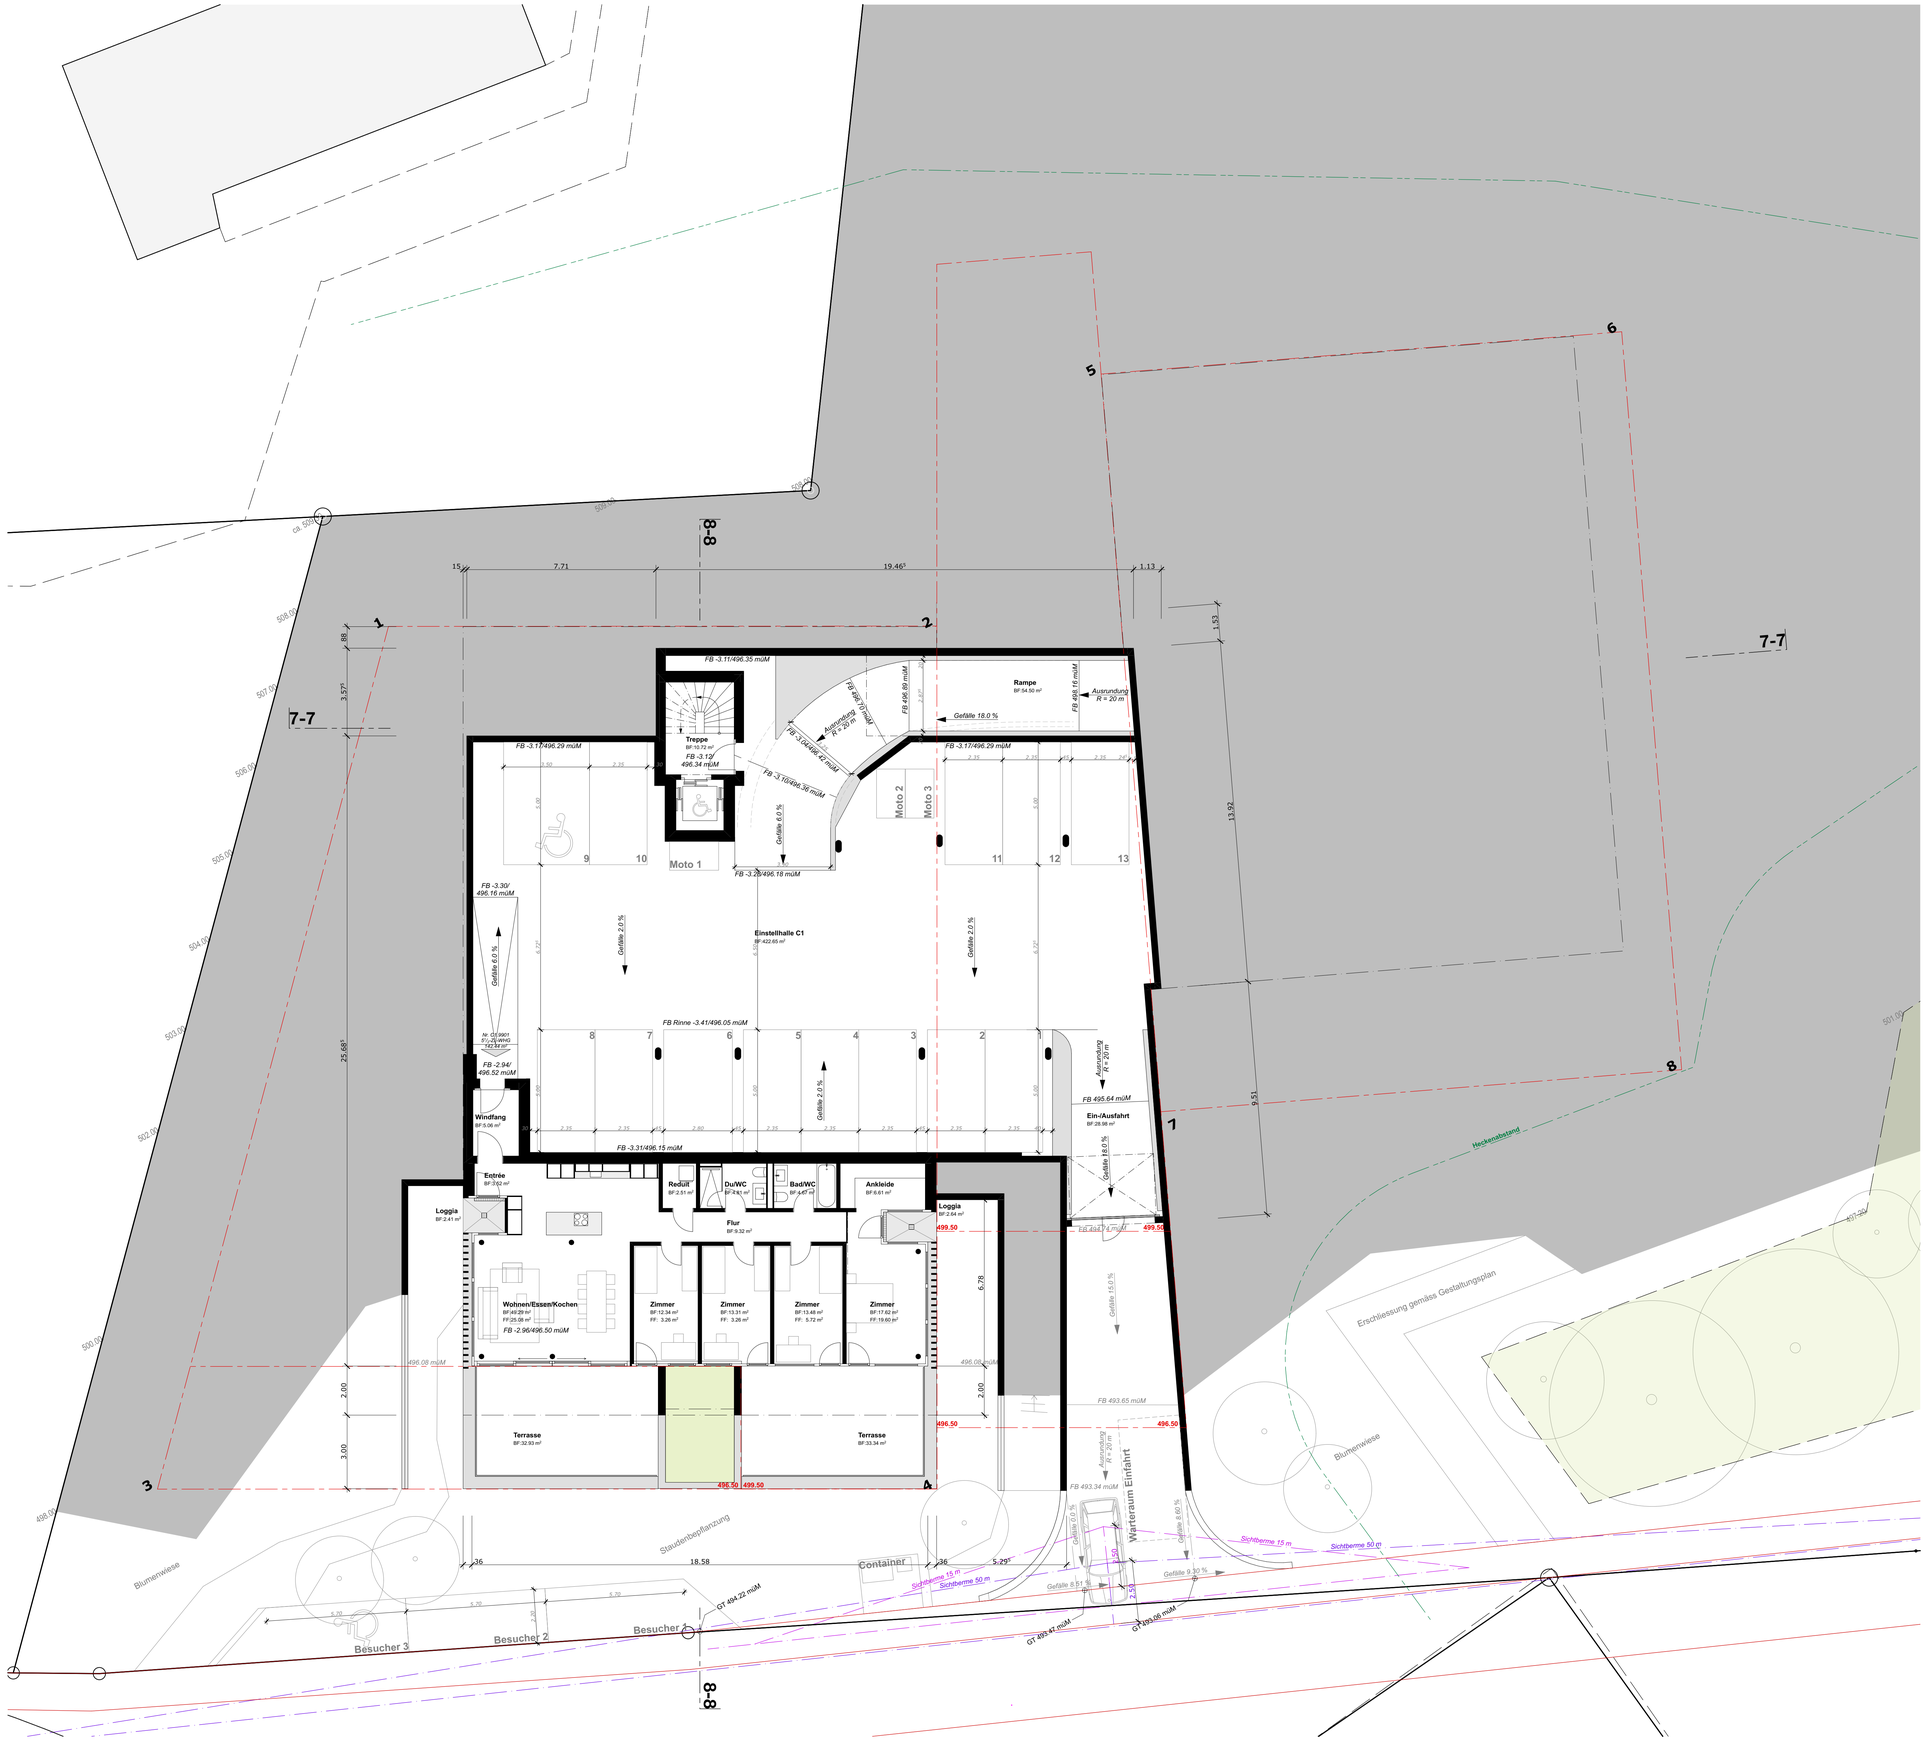


# Am Wernlihang

Frobusgstrasse, Allmendstrasse 4632 Trimbach

## Baueingabe

318

**Eingabepläne Baufeld C**

**Level 3: UG C1**

1:100

**Haus A1+A2 = ±0.00 = 501.96 müM**
**Haus B1+B2 = ±0.00 = 490.96 müM**
**Haus C1 = ±0.00 = 499.46 müM**
**Haus C2 = ±0.00 = 502.46 müM**
**Haus D1+D2 = ±0.00 = 512.96 müM**

| DAT GEZ | REVIDIERT | GEZ | GEP | FORMAT | PLANNR. |
|---|---|---|---|---|---|
| 16.04.21 | | WYM | LEG | 105/75 | 318-118 |

Änderungsliste

| INDEX | DAT | GEZ | ÄNDERUNG |
|---|---|---|---|

Bauherr:
Jalme AG
Clarastrasse 34
8002 Zürich

Grundeigentümer:
Ammann Globalbau AG
Bachgasse 1
3652 Hilterfingen

Architekt:
gabathuler+ partner architekten ag
bachtelstrasse 25
8400 winterthur
t 052 550 49 50
f 052 550 49 51

N:\Volumes\gpa_daten\projekte\318_Überbauung Am Wernlihang Trimbach\1-Zeichnungen-Pläne-Fotos\Archi\CAD\4-32-Baueingabe\318-Baueingabe.pln