


Projekt:
Gränichen, Hintere Gasse

Bauherr:	Grundeigentümer:	Architekt: Ducksch & Anliker Architekten AG Hohlstrasse 473 8048 Zürich
----------	------------------	--

Flächenstudie
Situation Mst. 1:500

gez. 17.09.2014	Proj. Nr. 09	Format A3	Plan. Nr. 01
--------------------	-----------------	--------------	-----------------

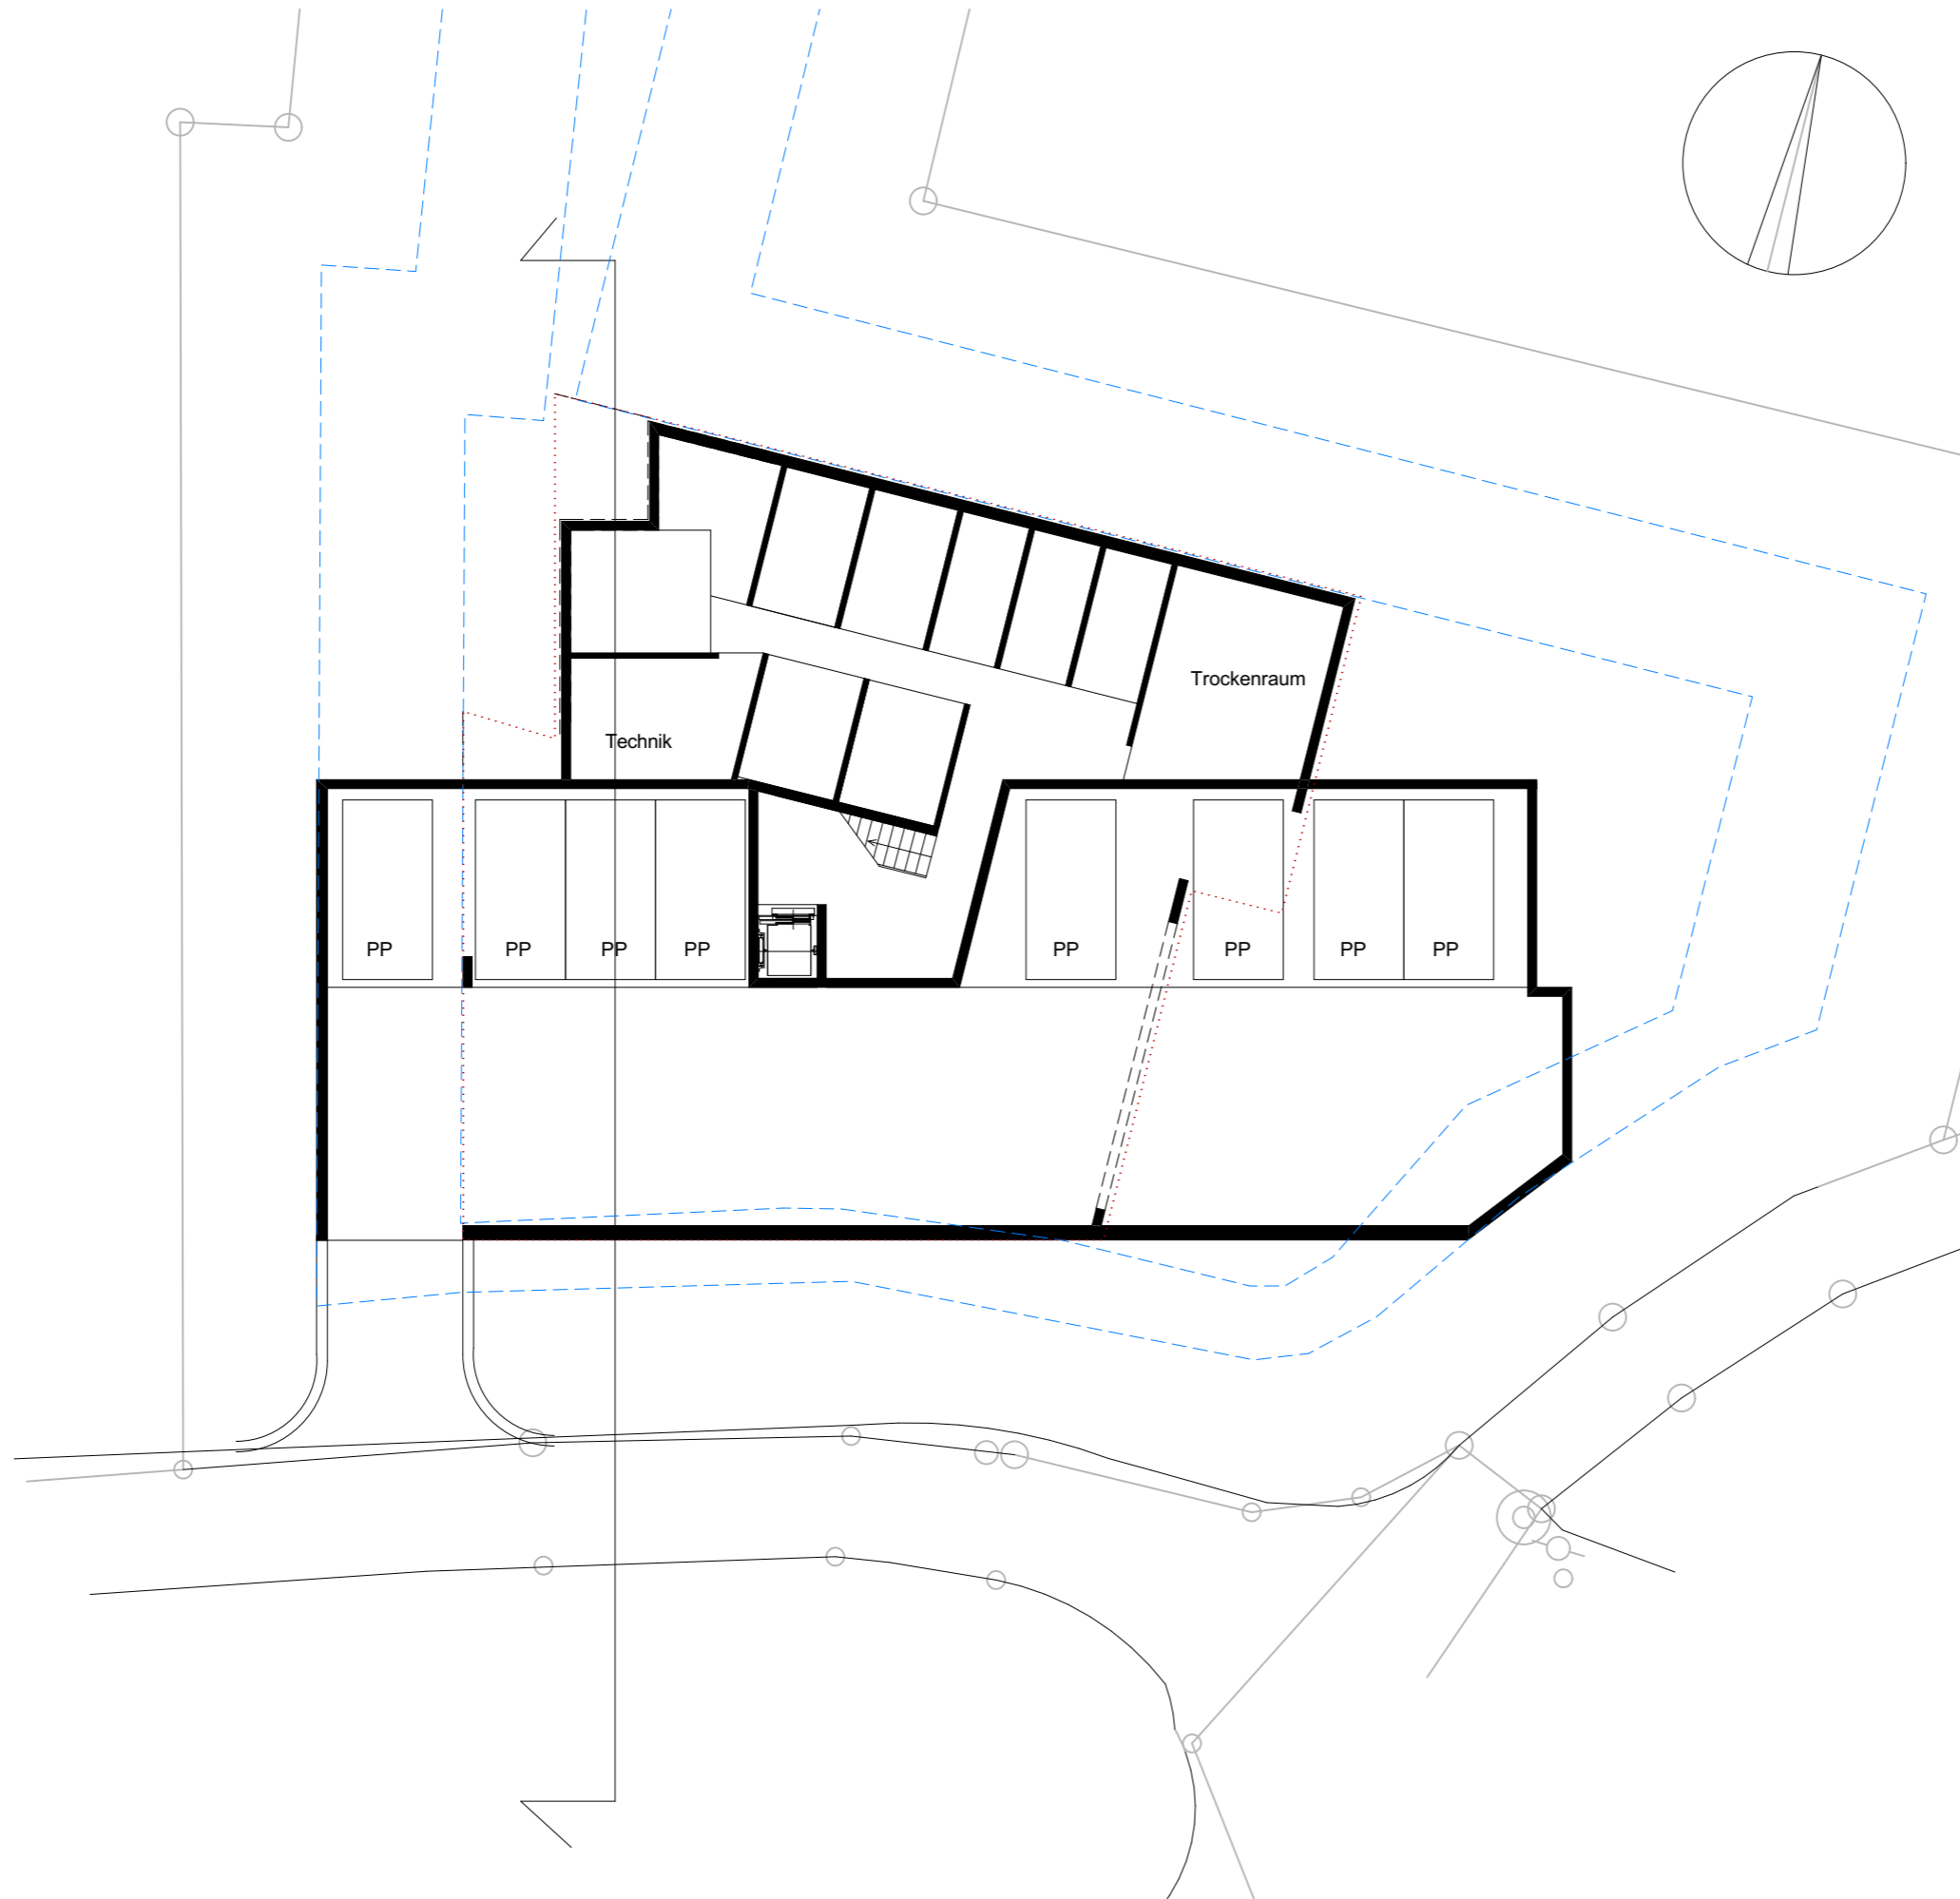

Projekt:
Gränichen, Hintere Gasse

Bauherr:	Grundeigentümer:	Architekt: Ducksch & Anliker Architekten AG Hohlstrasse 473 8048 Zürich
----------	------------------	--



Flächenstudie
Untergeschoss Mst. 1:200

gez. 17.09.2014	Proj. Nr. 09	Format A3	Plan. Nr. 02
--------------------	-----------------	--------------	-----------------

DUCKSCH | ANLIKER

CH-4900 Langenthal Jurastrasse 18 Tel. +41 62 919 72 72
 CH-8048 Zürich Greenpark Letzi Hohlstrasse 473 Tel. +41 44 430 00 00


www.ducksch-anliker.ch

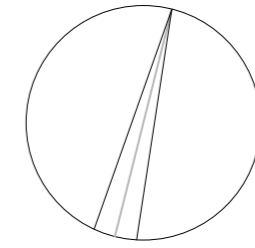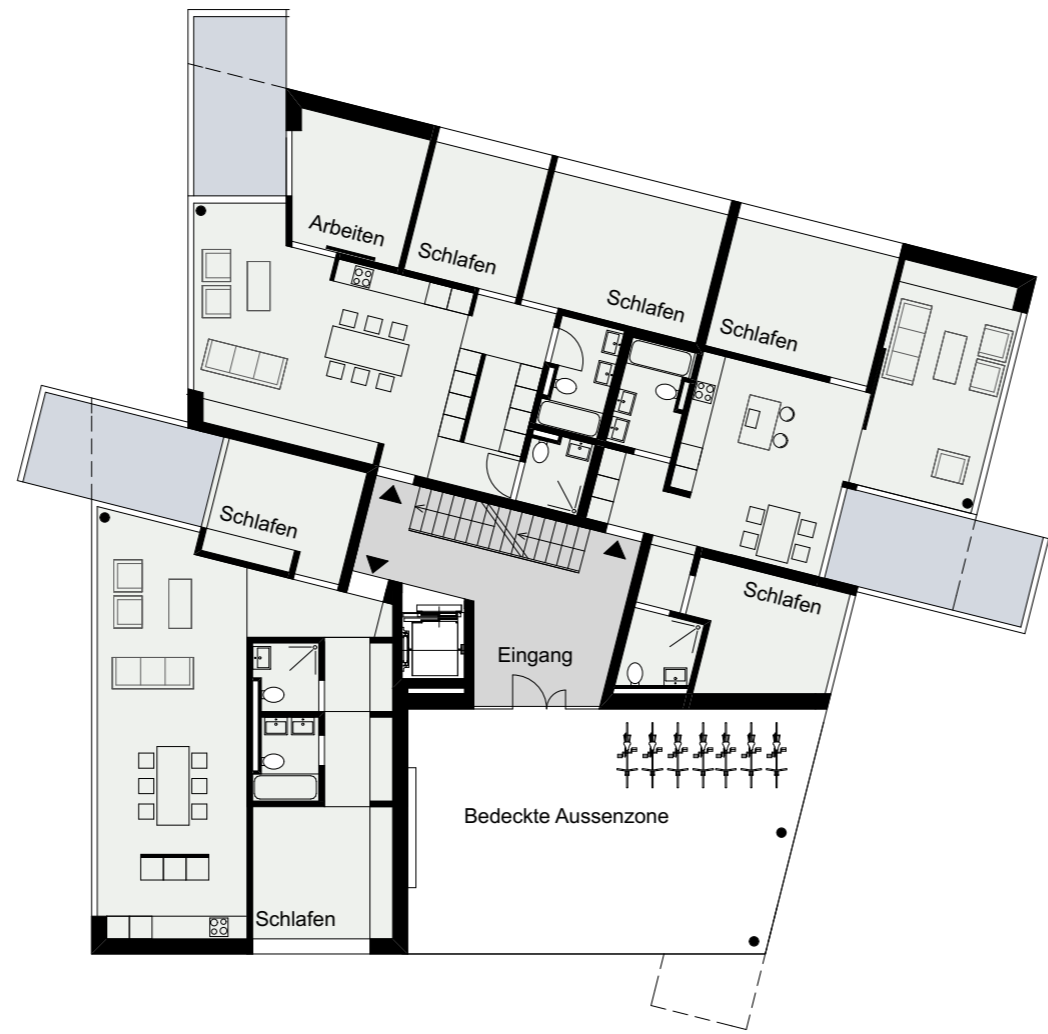

Projekt: Gränichen, Hintere Gasse			
Bauherr:	Grundeigentümer:	Architekt: Ducksch & Anliker Architekten AG Hohlstrasse 473 8048 Zürich	
Flächenstudie Erdgeschoss		Mst. 1:200	
gez. 17.09.2014	Proj. Nr. 09	Format A3	Plan. Nr. 03




Projekt: Gränichen, Hintere Gasse			
Bauherr:	Grundeigentümer:	Architekt: Ducksch & Anliker Architekten AG Hohlstrasse 473 8048 Zürich	
Flächenstudie 1. Obergeschoss			Mst. 1:200
gez. 17.09.2014	Proj. Nr. 09	Format A3	Plan. Nr. 04

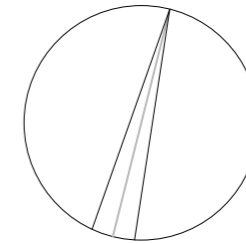

Projekt: Gränichen, Hintere Gasse			
Bauherr:	Grundeigentümer:	Architekt: Ducksch & Anliker Architekten AG Hohlstrasse 473 8048 Zürich	
Flächenstudie Attika		Mst. 1:200	
gez. 17.09.2014	Proj. Nr. 09	Format A3	Plan. Nr. 05



Schnitt 1:200

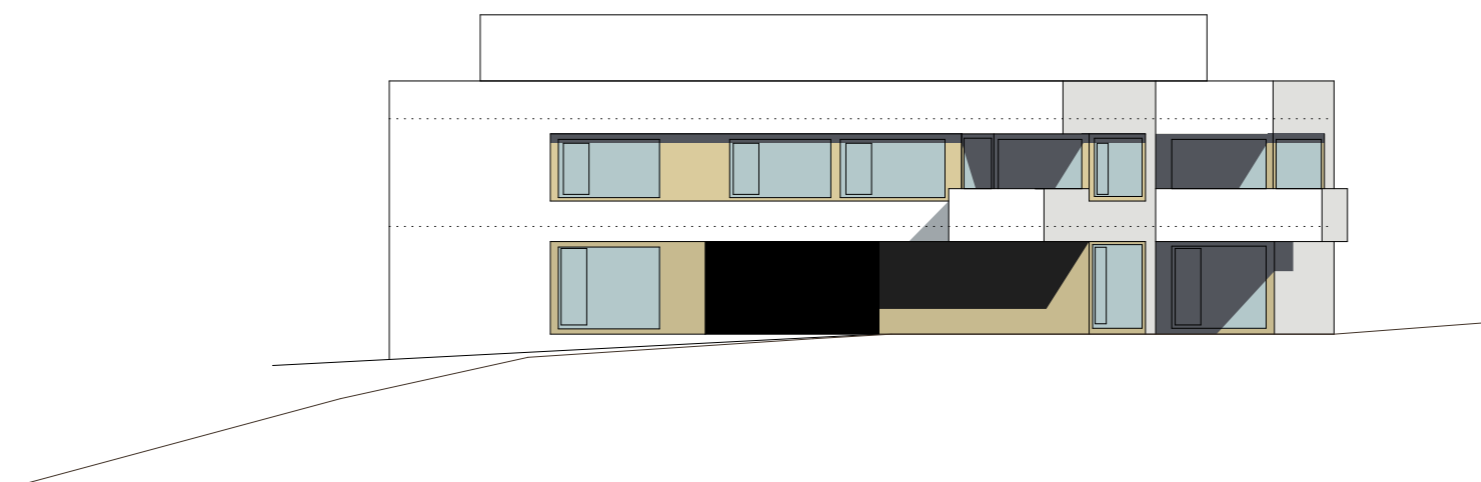

Fassade Eingangt 1:200

Projekt: Gränichen, Hintere Gasse			
Bauherr:	Grundeigentümer:	Architekt: Ducksch & Anliker Architekten AG Hohlstrasse 473 8048 Zürich	
Flächenstudie Schnitt / Eingangsfassade Mst. 1:200			
gez. 17.09.2014	Proj. Nr. 09	Format A3	Plan. Nr. 06