


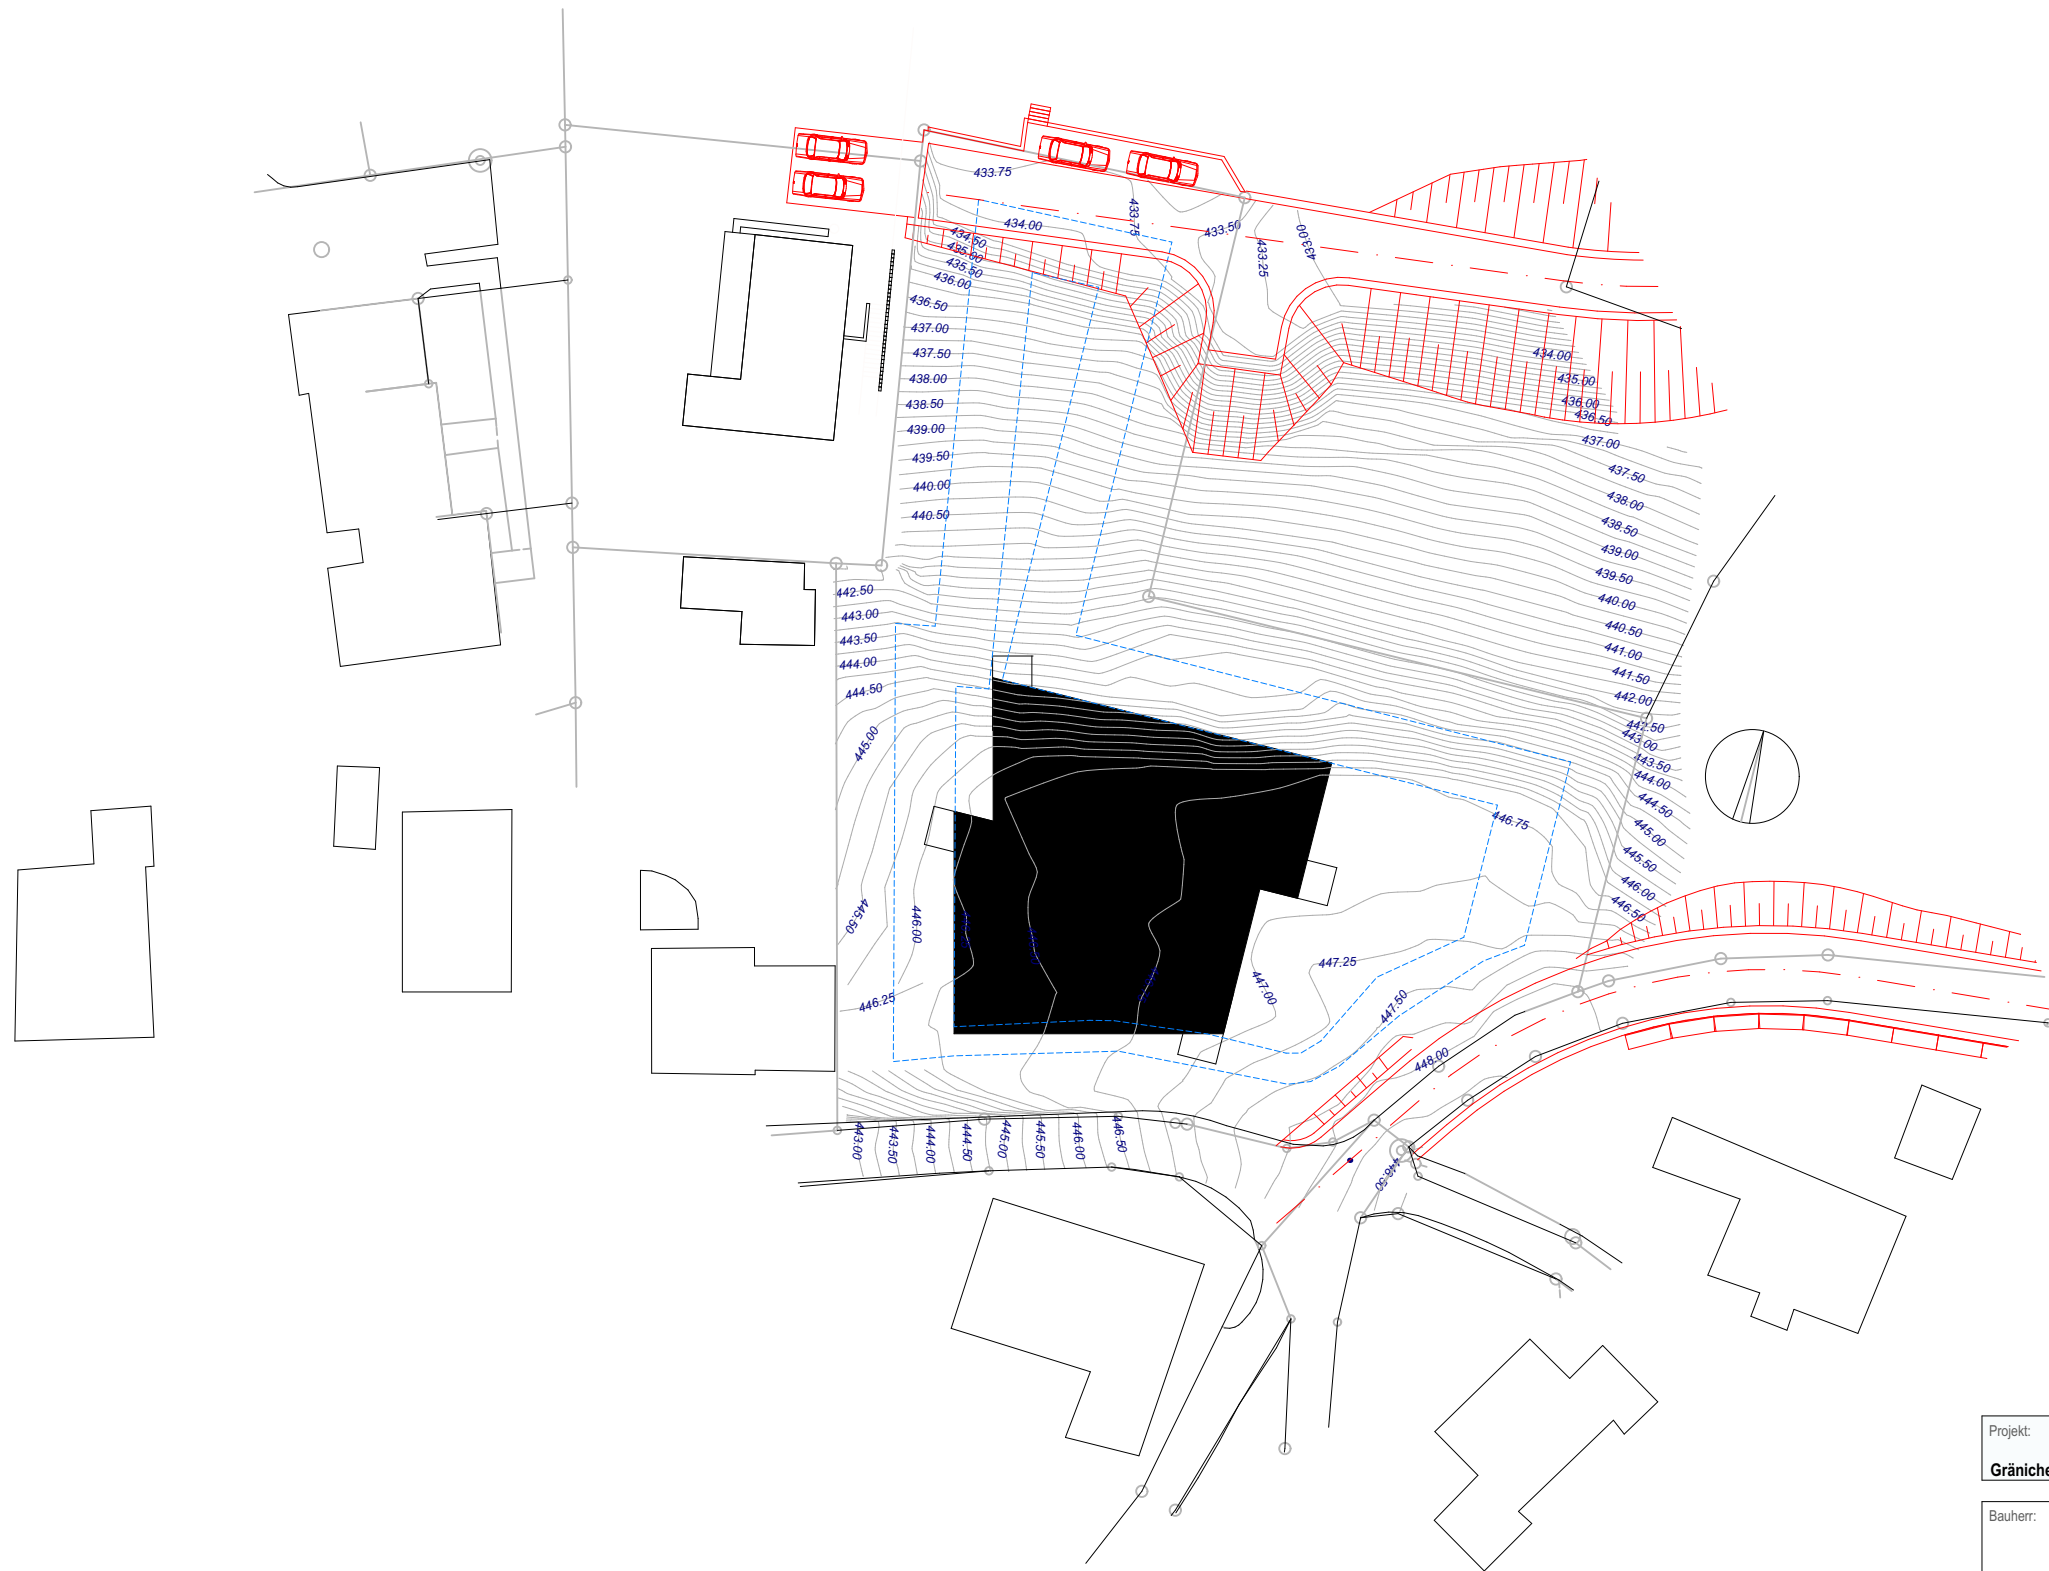


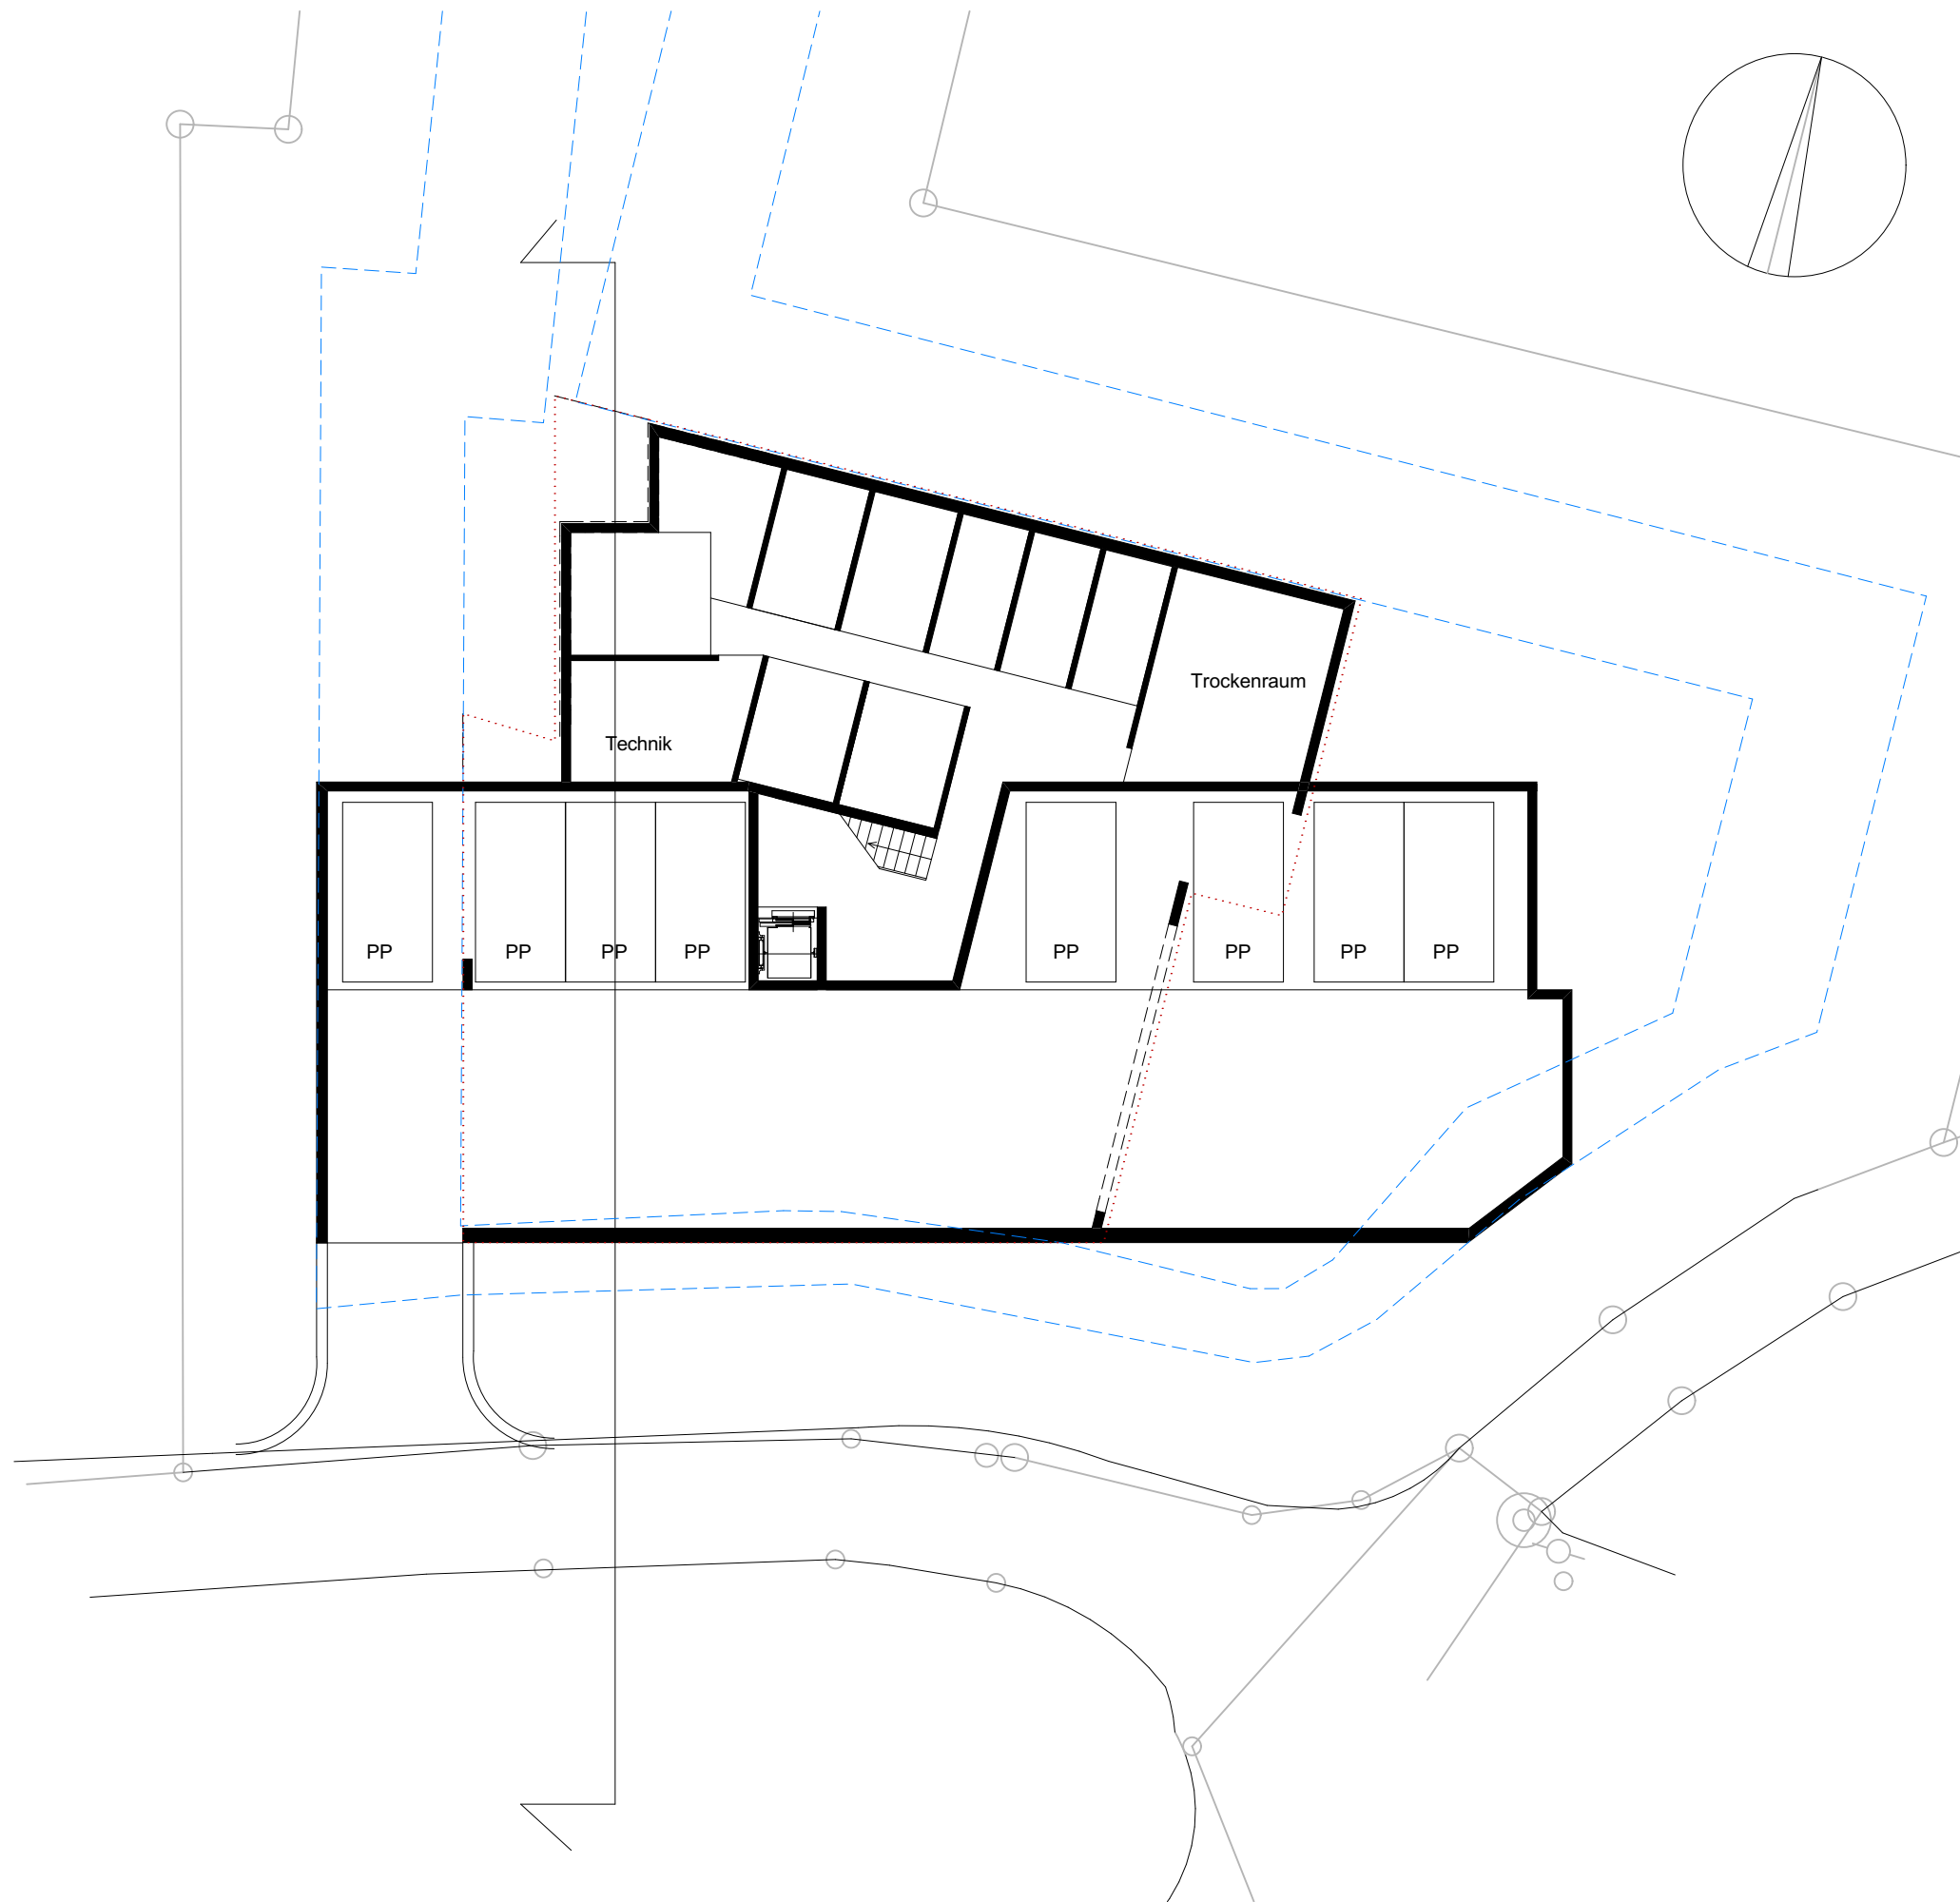

Projekt: Gränichen, Hintere Gasse			
Bauherr:		Grundeigentümer:	Architekt: Ducksch & Anliker Architekten AG Hohlstrasse 473 8048 Zürich
Flächenstudie Situation			
gez. 17.09.2014	Proj. Nr. 09	Format A3	Plan. Nr. 01

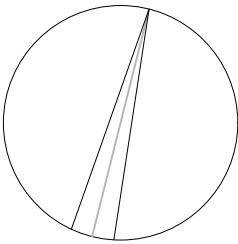


Projekt: Gränichen, Hintere Gasse			
Bauherr:		Grundeigentümer:	
Architekt: Ducksch & Anliker Architekten AG Hohlstrasse 473 8048 Zürich			
Flächenstudie Untergeschoss			
Mst. 1:200			
gez. 17.09.2014	Proj. Nr. 09	Format A3	Plan. Nr. 02

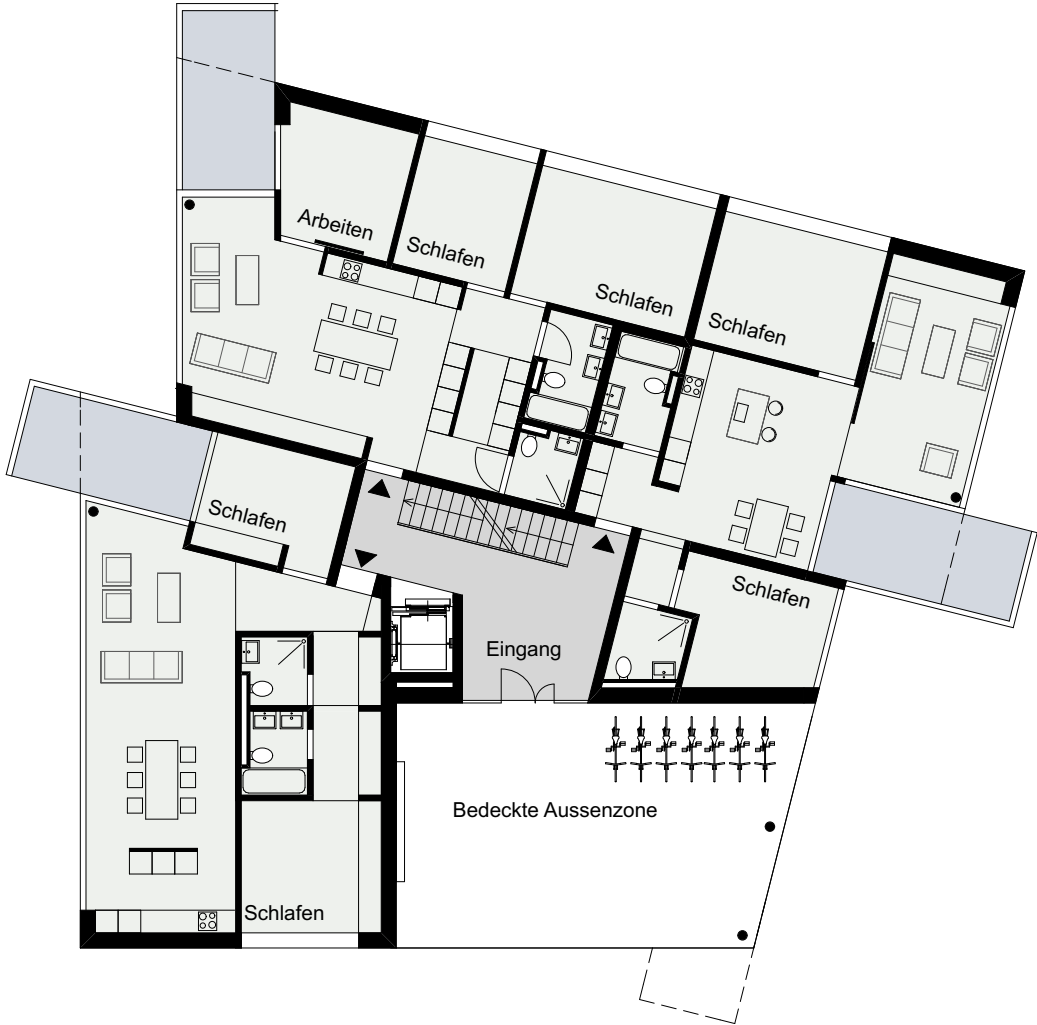


Projekt: Gränichen, Hintere Gasse			
Bauherr:		Grundeigentümer:	Architekt: Ducksch & Anliker Architekten AG Hohlstrasse 473 8048 Zürich
Flächenstudie Erdgeschoss			
gez. 17.09.2014	Proj. Nr. 09	Format A3	Plan. Nr. 03




Projekt: Gränichen, Hintere Gasse			
Bauherr:		Grundeigentümer:	Architekt: Ducksch & Anliker Architekten AG Hohlstrasse 473 8048 Zürich
Flächenstudie 1. Obergeschoss			
Mst. 1:200			
gez. 17.09.2014	Proj. Nr. 09	Format A3	Plan. Nr. 04

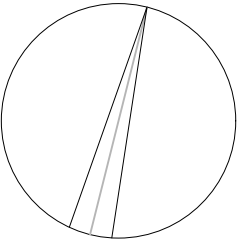

Projekt: Gränichen, Hintere Gasse			
Bauherr:	Grundeigentümer:	Architekt: Ducksch & Anliker Architekten AG Hohlstrasse 473 8048 Zürich	
Flächenstudie Attika Mst. 1:200			
gez. 17.09.2014	Proj. Nr. 09	Format A3	Plan. Nr. 05

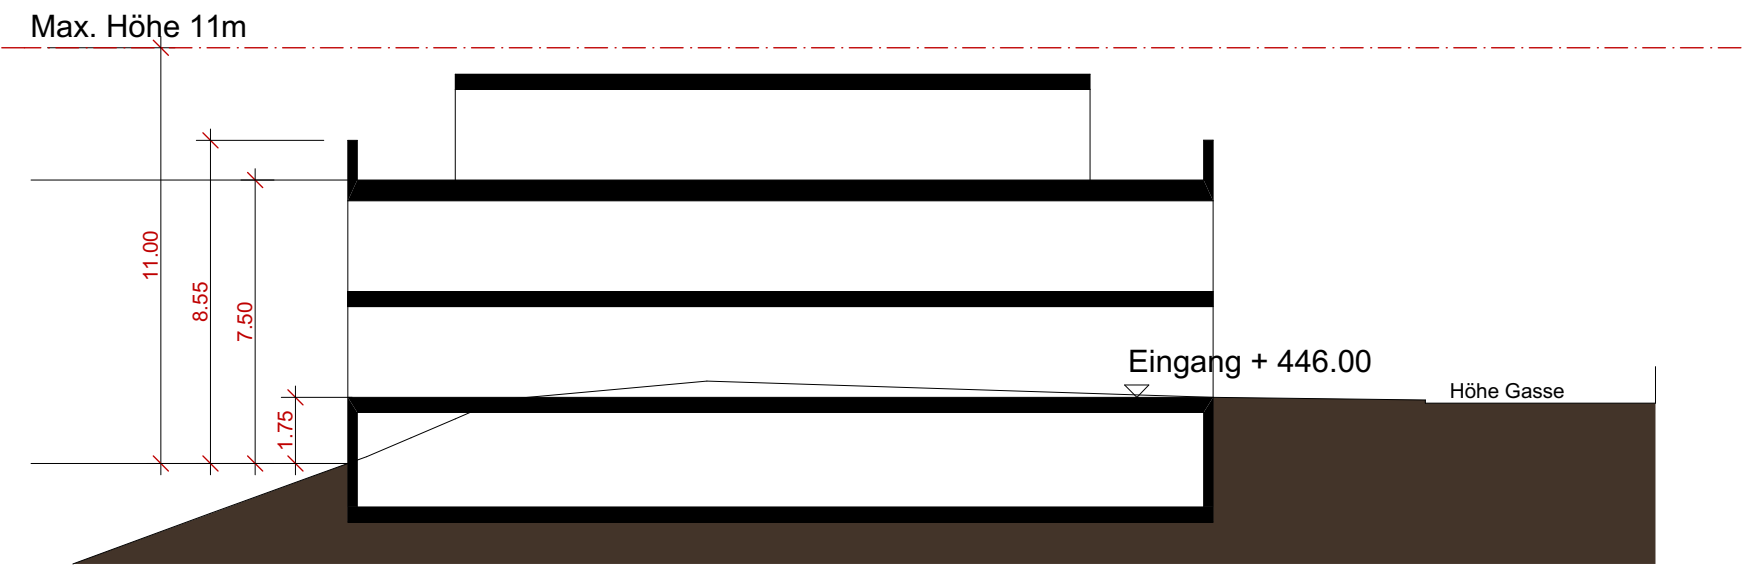

Schnitt 1:200

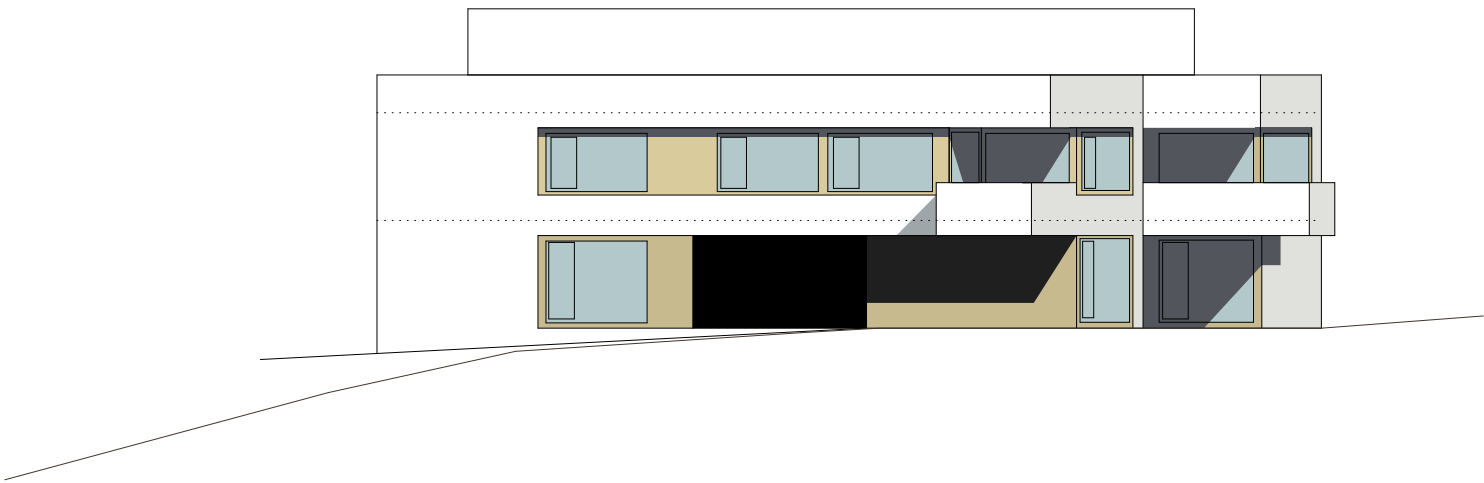

Fassade Eingangt 1:200

Projekt: Gränichen, Hintere Gasse			
Bauherr:		Grundeigentümer:	
		Architekt: Ducksch & Anliker Architekten AG Hohlstrasse 473 8048 Zürich	
Flächenstudie Schnitt / Eingangsfassade			
Mst. 1:200			
gez.	Proj. Nr.	Format	Plan. Nr.
17.09.2014	09	A3	06