


Fassade 1/300 Baufeld B



Schnitt 1/300 Baufeld B

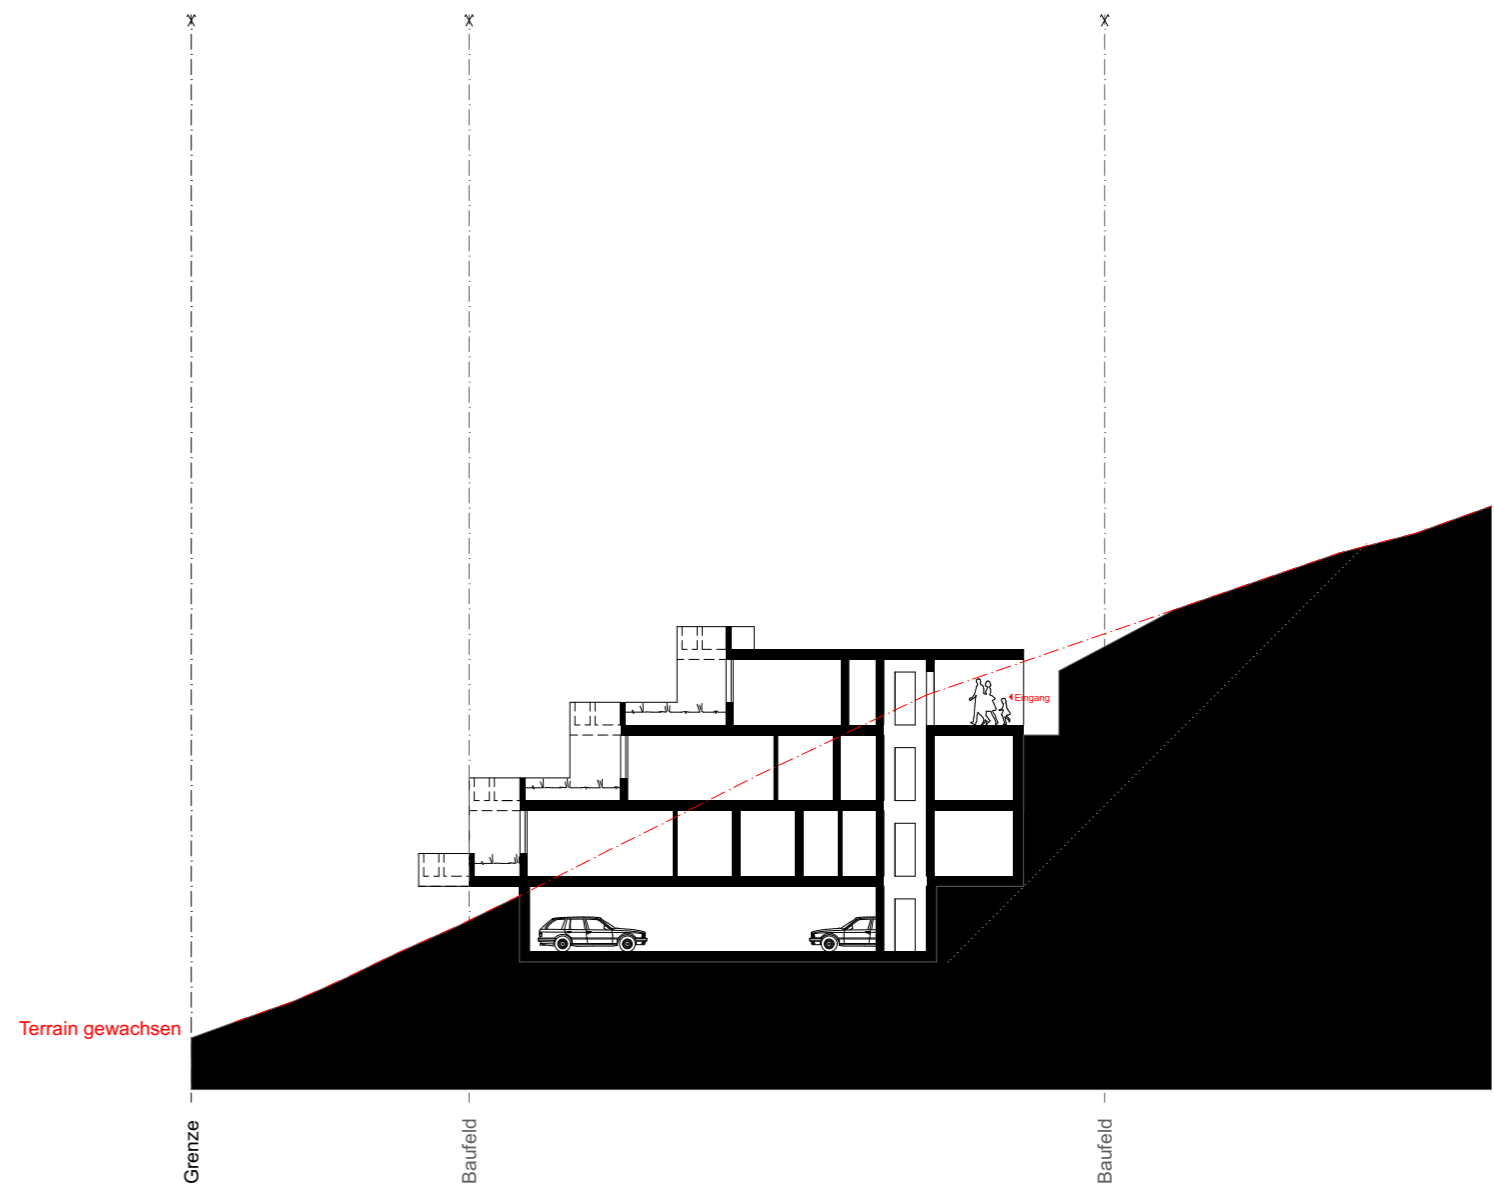

A



Grundriss 1/200 Geschoss 6 Baufeld A

ETW am Wernlihang
Froburgstrasse, 4632 Trimbach

Konzept-Grundrisse

Volumes/gpa_datan/projekte/12_studien_wettbewerbe/Trimbach Wernlihang/STUDIE GABA/Sudie 6.pln

gabathuler+
partner
architekten ag

09	1/200	A3	200827	GABA	27.08.2020
PL-NR	MST	FORMAT	PROJEKTNR	GEZ	DAT

bachtelstrasse 25
8400 winterthur
t 052 550 49 50
f 052 550 49 51