



# Projekt **Überbauung Rodersdorf**


28.11.2023

gabathuler+  
partner  
architekten ag


bachtelstrasse 25  
8400 winterthur  
t 052 550 49 50  
f 052 550 49 51




Situation 1/1000

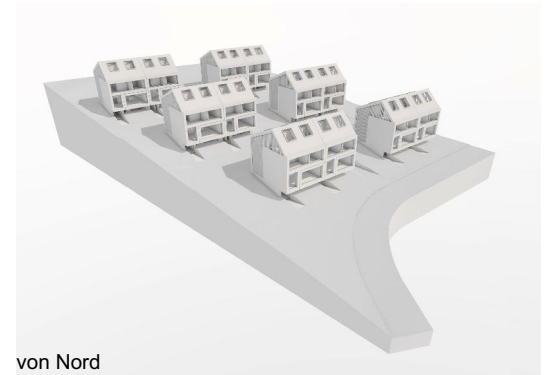

von Nord

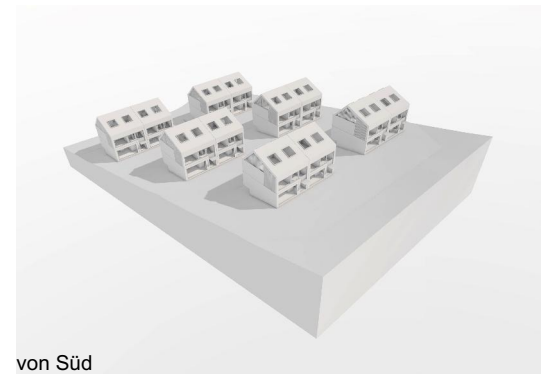

von Süd

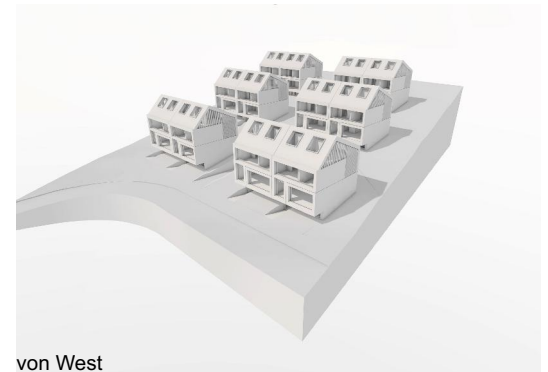

von West



Visualisierung von Nord



Visualisierung von Süd







Geschoss 1 1/500

Mariasteinstrasse


8E006



Geschoss 2 1/500




Geschoss 3 1/500

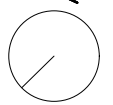




Geschoss 4 1/500

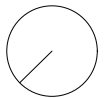





Geschoss 5 1/500

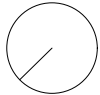



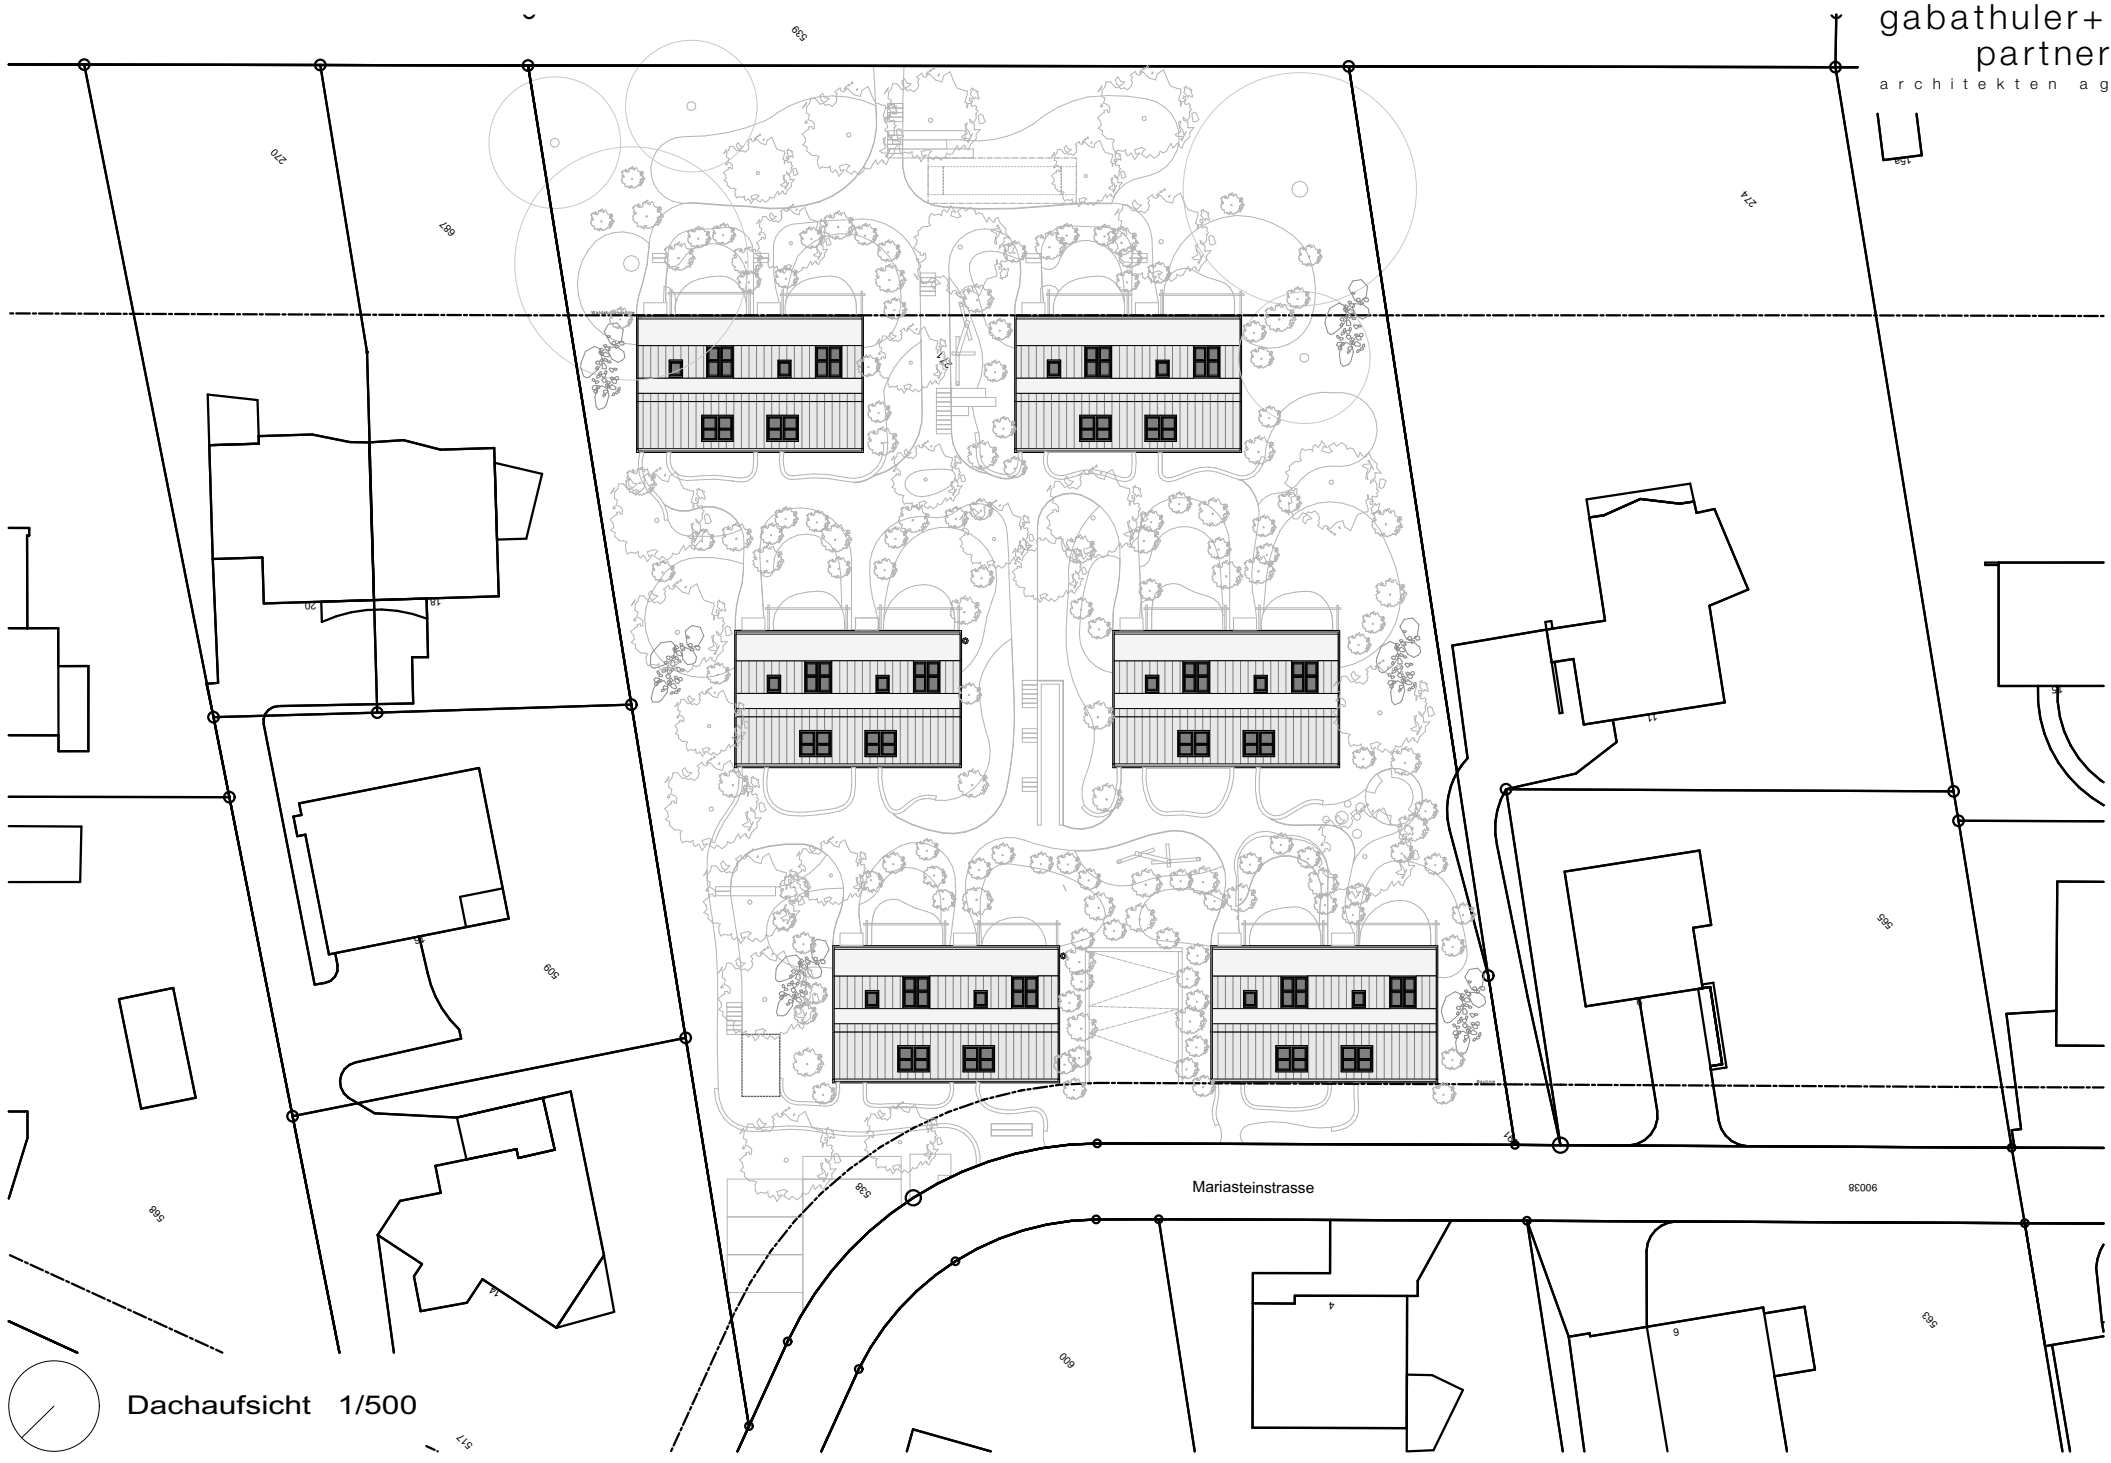

Dachaufsicht 1/500

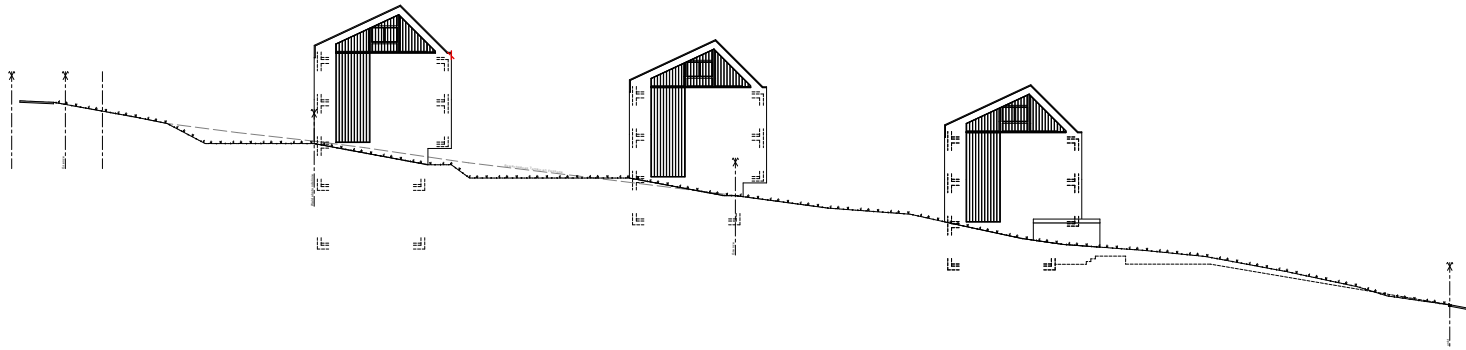


Ansicht von Osten 1/500



Ansicht von Norden 1/500



Ansicht von Süden 1/500

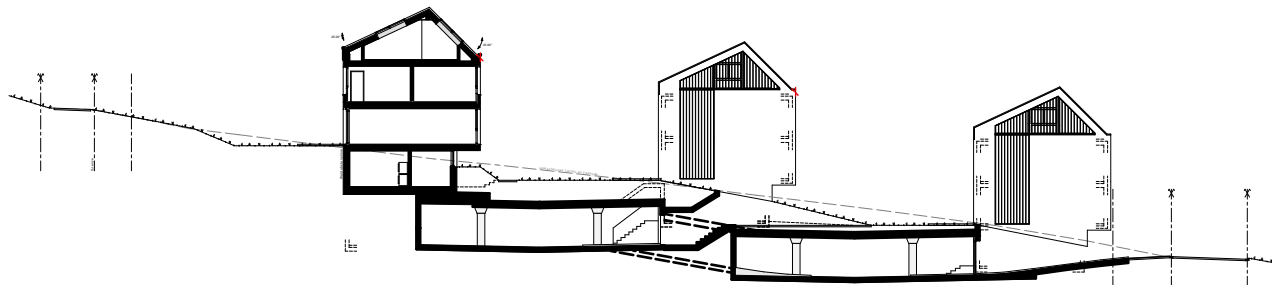

Geländeschnitt Ein-/Ausfahrt Einstellhalle 1/500

